

Сообщение о возможном установлении публичного сервитута

1	<p align="center">Министерство энергетики Российской Федерации (уполномоченный орган, которым рассматривается ходатайство об установлении публичного сервитута)</p>		
2	<p align="center">Реконструкция и эксплуатация объекта трубопроводного транспорта федерального значения «МНПП "Салават-Уфа" Dn500 на участке 115-174км. Вынос за городскую черту г.Уфа. Реконструкция» (цель установления публичного сервитута)</p>		
3	№ пп	Кадастровый номер земельного участка	Адрес или иное описание местоположения земельного участка (участков), в отношении которого испрашивается публичный сервитут
	1	2	3
	1.	02:31:000000:85	Республика Башкортостан, Кармаскалинский р-н, Николаевский с/с
	2.	02:31:000000:90	Республика Башкортостан, Кармаскалинский р-н, Кабаковский с/с
	3.	02:31:000000:141	Республика Башкортостан, Кармаскалинский р-н
	4.	02:31:000000:206	Республика Башкортостан, Кармаскалинский р-н
	5.	02:31:000000:218	Республика Башкортостан, Кармаскалинский р-н, в границах МО Савал. с/с, СПК Фрунзе, ОАО РЖД, СЗРФ, МО Ник.
	6.	02:31:000000:322	Республика Башкортостан, Кармаскалинский р-н
	7.	02:31:000000:422	Республика Башкортостан, Кармаскалинский р-н
	8.	02:31:000000:423	Республика Башкортостан, Кармаскалинский р-н, Николаевский с/с
	9.	02:31:000000:424	Республика Башкортостан, р-н. Кармаскалинский
	10.	02:31:000000:429	Республика Башкортостан, Кармаскалинский р-н, Шаймуратовский с/с
	11.	02:31:000000:432	Республика Башкортостан, Кармаскалинский р-н, Савалеевский с/с
	12.	02:31:000000:433	
	13.	02:31:000000:2911	Республика Башкортостан, р-н. Кармаскалинский, с/с. Николаевский
	14.	02:31:000000:3177	
	15.	02:31:000000:3221	Республика Башкортостан, р-н Кармаскалинский, с/с Кабаковский
	16.	02:31:000000:3238	Республика Башкортостан, р-н. Кармаскалинский, с/с. Савалеевский
	17.	02:31:000000:3471	Республика Башкортостан, р-н Кармаскалинский, с/с Николаевский
	18.	02:31:000000:3575	Республика Башкортостан, р-н Кармаскалинский, с/с Савалеевский
	19.	02:31:000000:3763	
	20.	02:31:020101:162	Республика Башкортостан, Кармаскалинский район, СП Кабаковский сельсовет
	21.	02:31:000000:99	Республика Башкортостан, Кармаскалинский район, Архангельское лесничество, Бузовьязовское, Камышлинское, Уршакское участковые лесничества
	22.	02:31:000000:451	Республика Башкортостан, р-н. Кармаскалинский, с/с. Кабаковский
	23.	02:31:020103:143	Республика Башкортостан, р-н. Кармаскалинский
	24.	02:31:020103:257	Республика Башкортостан, Кармаскалинский район, СП Савалеевский сельсовет, в 100 м. южнее д. Кулушево
	25.	02:31:021103:62	Республика Башкортостан, р-н. Кармаскалинский
	26.	02:31:021103:63	Республика Башкортостан, Кармаскалинский район, СП Савалеевский сельсовет, в 1500 м на юго-запад от д.Кулушево
	27.	02:31:040803:78	Республика Башкортостан, р-н Кармаскалинский, с/с Шаймуратовский

	28.	02:31:040902:5	Республика Башкортостан, Кармаскалинский р-н
	29.	02:31:040902:141	Республика Башкортостан, Кармаскалинский район, СП Кабаковский сельсовет, в 2600 м на юго-восток от д.Верхнеугличино
	30.	02:31:050102:218	Республика Башкортостан, Кармаскалинский район, с/с Николаевский
	31.	02:31:050401:147	
4	<p><u>Администрация муниципального района Кармаскалинский район Республики Башкортостан, 453020, Республика Башкортостан, Кармаскалинский район, с. Кармаскалы, ул. Садовая, 23, Тел: +7(34765)2-14-85, adm23@bashkortostan.ru, время приема: рабочие дни с 09.00 до 18.00 (перерыв с 13.00 до 14.00)</u></p> <p>Администрация сельского поселения <u>Николаевский</u> сельсовет муниципального района Кармаскалинский район Республики Башкортостан, 453026, Республика Башкортостан, Кармаскалинский район, д.Константиновка, ул.Кооперативная, дом 2а, Тел: +7(34765) 2-74-11, nikolssud@yandex.ru, время приема: рабочие дни с 09.00 до 17.00 (перерыв с 13.00 до 14.00)</p> <p>Администрация сельского поселения <u>Савалеевский</u> сельсовет муниципального района Кармаскалинский район Республики Башкортостан, 453015, Республика Башкортостан, Кармаскалинский район, д. Савалеево, улица Мира, 8, Тел: +7 (34795) 3-62-65, upravedsav@yandex.ru, время приема: рабочие дни с 09.00 до 17.00 (перерыв с 13.00 до 14.00)</p> <p>Администрация сельского поселения <u>Кабаковский</u> сельсовет муниципального района Кармаскалинский район Республики Башкортостан, 453028, Республика Башкортостан, Кармаскалинский район, д. Кабаково, ул. Строителей, д.17, Тел: +7(34765) 2-35-73, kabak_upravlenie@mail.ru, время приема: рабочие дни с 09.00 до 17.00 (перерыв с 13.00 до 14.00)</p> <p>Администрация сельского поселения <u>Шаймуратовский</u> сельсовет муниципального района Кармаскалинский район Республики Башкортостан, 453018, Республика Башкортостан, Кармаскалинский район, с. Шаймуратово, улица Шаймуратова ,44, Тел: +7(34765) 2-67-47, chimurat@mail.ru, время приема: рабочие дни с 09.00 до 17.00 (перерыв с 13.00 до 14.00) (адрес, по которому заинтересованные лица могут ознакомиться с поступившим ходатайством об установлении публичного сервитута и прилагаемым к нему описанием местоположения границ публичного сервитута, время приема заинтересованных лиц для ознакомления с поступившим ходатайством об установлении публичного сервитута)</p>		
5	<p>Министерство энергетики Российской Федерации, адрес: г. Москва, ул. Щепкина, 42, стр. 1,2 minenergo@minenergo.gov.ru</p> <p>В течение 30 дней со дня опубликования сообщения о возможном установлении публичного сервитута в порядке, установленном для официального опубликования (обнародования) правовых актов поселения, городского округа, по месту нахождения земельного участка и (или) земель, указанных в пункте 3 данного сообщения. (адрес, по которому заинтересованные лица могут подать заявления об учете прав на земельные участки, а также срок подачи указанных заявлений)</p>		
6	<p>Приказ Министерства энергетики Российской Федерации №778 от 17.09.2018 «Об утверждении документации по планировке территории для размещения объекта трубопроводного транспорта федерального значения «МНПП "Салават-Уфа" Dn500 на участке 115-174км. Вынос за городскую черту г. Уфа. Реконструкция»; (реквизиты решений об утверждении документа территориального планирования, документации по планировке территории, а также информацию об инвестиционной программе субъекта естественных монополий)</p>		

7	<p style="text-align: center;"> https://www.fgistp.economy.gov.ru https://str.bashkortostan.ru/ </p> <p>(сведения об официальных сайтах в информационно-телекоммуникационной сети «Интернет», на которых размещены утвержденные документы территориального планирования, документация по планировке территории, инвестиционная программа субъекта естественных монополий)</p>
8	<p style="text-align: center;"> https://admkm.bashkortostan.ru/ http://nikolaevosp.ru/ http://savaleevosp.ru/ https://kabakovosp.ru/ http://chimurat.ru/ https://www.minenergo.gov.ru/ </p> <p>(официальные сайты в информационно - телекоммуникационной сети «Интернет», на которых размещается сообщение о поступившем ходатайстве об установлении публичного сервитута)</p>
9	<p style="text-align: center;"> Дополнительно по всем вопросам можно обращаться: Акционерное общество «Транснефть - Урал»: 450008, Российская Федерация, Республика Башкортостан, г. Уфа, ул. Крупской, д. 10, тел.: +7 347 279-25-25, tnural@ufa.transneft.ru </p>
10	<p style="text-align: center;"> Графическое описание местоположения границ публичного сервитута, а также перечень координат характерных точек этих границ прилагается к сообщению (описание местоположения границ публичного сервитута) </p>

ОПИСАНИЕ МЕСТОПОЛОЖЕНИЯ ГРАНИЦ

Описание местоположения границ публичного сервитута для использования земельных участков в целях реконструкции и эксплуатации объекта трубопроводного транспорта федерального значения «МНПП «Салават-Уфа»

Дп 500 на участке 115-174 км. Вынос за городскую черту г. Уфа. Реконструкция»

(наименование объекта, местоположение границ которого описано (далее - объект)

Раздел 1

Сведения об объекте		
N п/п	Характеристики объекта	Описание характеристик
1	2	3
1	Местоположение объекта	Республика Башкортостан, г. Уфа, Уфимский район, Кармаскалинский район.
2	Площадь объекта ± величина погрешности определения площади ($P \pm \Delta P$), м ²	1829939 ± 2367
3	Иные характеристики объекта	1. Публичный сервитут в отношении земель и земельных участков в целях реконструкции и эксплуатации объекта трубопроводного транспорта федерального значения «МНПП «Салават-Уфа» Дп 500 на участке 115-174 км. Вынос за городскую черту г. Уфа. Реконструкция»

Раздел 2

Сведения о местоположении границ объекта					
1. Система координат МСК-02, зона 1					
2. Сведения о характерных точках границ объекта					
Обозначение характерных точек границ	Координаты, м		Метод определения координат характерной точки	Средняя квадратическая погрешность положения характерной точки (Mt), м	Описание обозначения точки на местности (при наличии)
	X	Y			
1	2	3	4	5	6
-	-	-	-	-	-
3. Сведения о характерных точках части (частей) границы объекта					
Обозначение характерных точек части границы	Координаты, м		Метод определения координат характерной точки	Средняя квадратическая погрешность положения характерной точки (Mt), м	Описание обозначения точки на местности (при наличии)
	X	Y			
1	2	3	4	5	6
1	629160.39	1370691.81	Аналитический метод	0.5	-
2	629200.20	1370661.56	Аналитический метод	0.5	-
3	629169.95	1370621.75	Аналитический метод	0.5	-
4	629181.36	1370613.08	Аналитический метод	0.5	-
5	629233.99	1370645.91	Аналитический метод	0.5	-
6	629251.04	1370617.64	Аналитический метод	0.5	-
7	629198.52	1370584.89	Аналитический метод	0.5	-
8	629061.47	1370404.55	Аналитический метод	0.5	-
9	628764.07	1370013.23	Аналитический метод	0.5	-
10	628739.87	1369985.58	Аналитический метод	0.5	-
11	628727.40	1369971.33	Аналитический метод	0.5	-
12	628663.84	1369898.68	Аналитический метод	0.5	-
13	628593.58	1369818.38	Аналитический метод	0.5	-
14	628073.67	1369224.13	Аналитический метод	0.5	-
15	627881.34	1369004.32	Аналитический метод	0.5	-
16	627894.46	1368838.08	Аналитический метод	0.5	-
17	627894.94	1368832.01	Аналитический метод	0.5	-

3. Сведения о характерных точках части (частей) границы объекта

Обозначение характерных точек части границы	Координаты, м		Метод определения координат характерной точки	Средняя квадратическая погрешность положения характерной точки (M _t), м	Описание обозначения точки на местности (при наличии)
	X	Y			
18	627895.97	1368818.95	Аналитический метод	0.5	-
19	627896.47	1368812.56	Аналитический метод	0.5	-
20	627896.48	1368812.39	Аналитический метод	0.5	-
21	627896.49	1368812.31	Аналитический метод	0.5	-
22	627898.49	1368786.89	Аналитический метод	0.5	-
23	627256.77	1367982.25	Аналитический метод	0.5	-
24	627162.73	1367864.33	Аналитический метод	0.5	-
25	627157.03	1367857.18	Аналитический метод	0.5	-
26	627040.86	1367543.56	Аналитический метод	0.5	-
27	627036.44	1367531.65	Аналитический метод	0.5	-
28	627023.78	1367497.45	Аналитический метод	0.5	-
29	627023.04	1367495.45	Аналитический метод	0.5	-
30	626996.08	1367422.65	Аналитический метод	0.5	-
31	626912.61	1367330.01	Аналитический метод	0.5	-
32	626912.50	1367329.89	Аналитический метод	0.5	-
33	626911.28	1367328.52	Аналитический метод	0.5	-
34	626911.25	1367328.50	Аналитический метод	0.5	-
35	626909.92	1367327.02	Аналитический метод	0.5	-
36	626771.23	1367173.08	Аналитический метод	0.5	-
37	626767.71	1367169.18	Аналитический метод	0.5	-
38	626755.13	1367155.23	Аналитический метод	0.5	-
39	626336.14	1366690.18	Аналитический метод	0.5	-
40	626277.53	1366560.42	Аналитический метод	0.5	-
41	626276.84	1366558.89	Аналитический метод	0.5	-
42	626275.21	1366555.26	Аналитический метод	0.5	-
43	626263.81	1366554.32	Аналитический метод	0.5	-
44	626244.96	1366512.57	Аналитический метод	0.5	-
45	626254.62	1366509.67	Аналитический метод	0.5	-
46	626240.33	1366478.03	Аналитический метод	0.5	-
47	626093.36	1366152.62	Аналитический метод	0.5	-
48	626092.36	1366150.39	Аналитический метод	0.5	-
49	626092.31	1366150.28	Аналитический метод	0.5	-
50	626091.36	1366148.19	Аналитический метод	0.5	-
51	626091.33	1366148.13	Аналитический метод	0.5	-
52	626069.92	1366100.70	Аналитический метод	0.5	-
53	626107.07	1366105.58	Аналитический метод	0.5	-
54	626111.32	1366073.16	Аналитический метод	0.5	-
55	625939.96	1366049.83	Аналитический метод	0.5	-
56	625935.57	1366082.54	Аналитический метод	0.5	-
57	625990.98	1366090.08	Аналитический метод	0.5	-
58	625987.52	1366115.85	Аналитический метод	0.5	-
59	625958.73	1366111.99	Аналитический метод	0.5	-
60	625958.44	1366111.94	Аналитический метод	0.5	-
61	625948.41	1366110.60	Аналитический метод	0.5	-
62	625947.94	1366110.53	Аналитический метод	0.5	-
63	625937.20	1366109.09	Аналитический метод	0.5	-
64	625888.41	1366102.54	Аналитический метод	0.5	-
65	625875.10	1366201.65	Аналитический метод	0.5	-
66	625960.33	1366213.10	Аналитический метод	0.5	-

3. Сведения о характерных точках части (частей) границы объекта

Обозначение характерных точек части границы	Координаты, м		Метод определения координат характерной точки	Средняя квадратическая погрешность положения характерной точки (M _t), м	Описание обозначения точки на местности (при наличии)
	X	Y			
67	625957.67	1366232.91	Аналитический метод	0.5	-
68	625977.50	1366235.58	Аналитический метод	0.5	-
69	625992.04	1366127.23	Аналитический метод	0.5	-
70	625992.31	1366125.23	Аналитический метод	0.5	-
71	625992.32	1366125.14	Аналитический метод	0.5	-
72	625992.57	1366123.25	Аналитический метод	0.5	-
73	625992.58	1366123.20	Аналитический метод	0.5	-
74	625996.92	1366090.88	Аналитический метод	0.5	-
75	626031.39	1366095.58	Аналитический метод	0.5	-
76	626051.35	1366139.79	Аналитический метод	0.5	-
77	626051.38	1366139.84	Аналитический метод	0.5	-
78	626052.33	1366141.96	Аналитический метод	0.5	-
79	626052.38	1366142.08	Аналитический метод	0.5	-
80	626053.40	1366144.31	Аналитический метод	0.5	-
81	626199.22	1366467.18	Аналитический метод	0.5	-
82	626240.72	1366559.10	Аналитический метод	0.5	-
83	626242.42	1366562.79	Аналитический метод	0.5	-
84	626308.19	1366708.45	Аналитический метод	0.5	-
85	626756.20	1367205.71	Аналитический метод	0.5	-
86	626767.28	1367218.00	Аналитический метод	0.5	-
87	626770.69	1367221.79	Аналитический метод	0.5	-
88	626886.57	1367350.41	Аналитический метод	0.5	-
89	626887.90	1367351.89	Аналитический метод	0.5	-
90	626887.93	1367351.91	Аналитический метод	0.5	-
91	626888.75	1367352.83	Аналитический метод	0.5	-
92	626889.26	1367353.40	Аналитический метод	0.5	-
93	626967.33	1367440.04	Аналитический метод	0.5	-
94	626986.91	1367492.92	Аналитический метод	0.5	-
95	626987.64	1367494.89	Аналитический метод	0.5	-
96	627005.15	1367542.15	Аналитический метод	0.5	-
97	627011.51	1367559.33	Аналитический метод	0.5	-
98	627122.12	1367857.96	Аналитический метод	0.5	-
99	627127.92	1367873.61	Аналитический метод	0.5	-
100	627214.25	1367981.86	Аналитический метод	0.5	-
101	627864.56	1368797.28	Аналитический метод	0.5	-
102	627863.06	1368816.27	Аналитический метод	0.5	-
103	627862.99	1368817.17	Аналитический метод	0.5	-
104	627862.77	1368819.98	Аналитический метод	0.5	-
105	627862.56	1368822.63	Аналитический метод	0.5	-
106	627861.56	1368835.32	Аналитический метод	0.5	-
107	627861.08	1368841.39	Аналитический метод	0.5	-
108	627847.55	1369013.13	Аналитический метод	0.5	-
109	627847.36	1369015.59	Аналитический метод	0.5	-
110	627861.58	1369031.84	Аналитический метод	0.5	-
111	627882.56	1369055.82	Аналитический метод	0.5	-
112	627882.57	1369055.82	Аналитический метод	0.5	-
113	628033.62	1369228.46	Аналитический метод	0.5	-
114	628576.16	1369848.57	Аналитический метод	0.5	-
115	628576.95	1369849.48	Аналитический метод	0.5	-

3. Сведения о характерных точках части (частей) границы объекта

Обозначение характерных точек части границы	Координаты, м		Метод определения координат характерной точки	Средняя квадратическая погрешность положения характерной точки (M _t), м	Описание обозначения точки на местности (при наличии)
	X	Y			
116	628709.70	1370001.20	Аналитический метод	0.5	-
117	628722.18	1370015.44	Аналитический метод	0.5	-
118	628738.49	1370034.11	Аналитический метод	0.5	-
119	628975.68	1370346.27	Аналитический метод	0.5	-
120	629175.91	1370609.68	Аналитический метод	0.5	-
121	629166.32	1370616.97	Аналитический метод	0.5	-
122	629105.81	1370537.35	Аналитический метод	0.5	-
123	629026.19	1370597.86	Аналитический метод	0.5	-
124	629090.33	1370682.26	Аналитический метод	0.5	-
125	629130.14	1370652.00	Аналитический метод	0.5	-
1	629160.39	1370691.81	Аналитический метод	0.5	-
126	677769.21	1373128.52	Аналитический метод	0.5	-
127	677756.94	1373126.86	Аналитический метод	0.5	-
128	677736.64	1373124.27	Аналитический метод	0.5	-
129	677738.42	1373111.42	Аналитический метод	0.5	-
130	677745.53	1373112.51	Аналитический метод	0.5	-
131	677770.44	1373116.32	Аналитический метод	0.5	-
126	677769.21	1373128.52	Аналитический метод	0.5	-
132	631045.76	1373971.99	Аналитический метод	0.5	-
133	631043.48	1373967.70	Аналитический метод	0.5	-
134	631041.79	1373943.17	Аналитический метод	0.5	-
135	631043.99	1373934.93	Аналитический метод	0.5	-
136	631180.95	1373743.28	Аналитический метод	0.5	-
137	631088.61	1373618.49	Аналитический метод	0.5	-
138	630995.26	1373492.16	Аналитический метод	0.5	-
139	630987.53	1373490.28	Аналитический метод	0.5	-
140	630828.42	1373275.27	Аналитический метод	0.5	-
141	630828.27	1373275.06	Аналитический метод	0.5	-
142	630825.42	1373271.21	Аналитический метод	0.5	-
143	630823.75	1373268.96	Аналитический метод	0.5	-
144	630802.21	1373239.84	Аналитический метод	0.5	-
145	630814.75	1373248.66	Аналитический метод	0.5	-
146	630687.97	1373077.09	Аналитический метод	0.5	-
147	630681.59	1373068.45	Аналитический метод	0.5	-
148	630677.74	1373063.24	Аналитический метод	0.5	-
149	630668.62	1373050.89	Аналитический метод	0.5	-
150	630662.25	1373047.90	Аналитический метод	0.5	-
151	630660.83	1373052.76	Аналитический метод	0.5	-
152	630647.88	1373046.65	Аналитический метод	0.5	-
153	630637.66	1373041.99	Аналитический метод	0.5	-
154	630588.51	1373018.77	Аналитический метод	0.5	-
155	630586.55	1373017.85	Аналитический метод	0.5	-
156	630550.33	1373000.73	Аналитический метод	0.5	-
157	630541.00	1372996.33	Аналитический метод	0.5	-
158	630517.13	1372985.11	Аналитический метод	0.5	-
159	630489.70	1372972.19	Аналитический метод	0.5	-
160	630486.43	1372963.01	Аналитический метод	0.5	-

3. Сведения о характерных точках части (частей) границы объекта

Обозначение характерных точек части границы	Координаты, м		Метод определения координат характерной точки	Средняя квадратическая погрешность положения характерной точки (M _t), м	Описание обозначения точки на местности (при наличии)
	X	Y			
161	630254.00	1372311.19	Аналитический метод	0.5	-
162	630248.00	1372294.36	Аналитический метод	0.5	-
163	630247.60	1372293.24	Аналитический метод	0.5	-
164	630253.33	1372279.54	Аналитический метод	0.5	-
165	630253.01	1372278.64	Аналитический метод	0.5	-
166	630247.15	1372262.20	Аналитический метод	0.5	-
167	630237.73	1372265.55	Аналитический метод	0.5	-
168	630218.47	1372211.55	Аналитический метод	0.5	-
169	630209.00	1372214.92	Аналитический метод	0.5	-
170	630187.45	1372258.67	Аналитический метод	0.5	-
171	630132.45	1372232.75	Аналитический метод	0.5	-
172	630131.18	1372235.47	Аналитический метод	0.5	-
173	630127.55	1372233.75	Аналитический метод	0.5	-
174	630128.76	1372231.21	Аналитический метод	0.5	-
175	630119.49	1372226.82	Аналитический метод	0.5	-
176	630136.48	1372189.78	Аналитический метод	0.5	-
177	630141.82	1372178.14	Аналитический метод	0.5	-
178	630125.29	1372189.36	Аналитический метод	0.5	-
179	630121.46	1372191.95	Аналитический метод	0.5	-
180	630119.52	1372189.13	Аналитический метод	0.5	-
181	630118.05	1372187.00	Аналитический метод	0.5	-
182	630142.60	1372170.06	Аналитический метод	0.5	-
183	630187.16	1372191.73	Аналитический метод	0.5	-
184	630195.25	1372195.66	Аналитический метод	0.5	-
185	630195.90	1372192.06	Аналитический метод	0.5	-
186	630201.14	1372162.94	Аналитический метод	0.5	-
187	630024.97	1371668.90	Аналитический метод	0.5	-
188	630016.54	1371670.55	Аналитический метод	0.5	-
189	630013.78	1371662.80	Аналитический метод	0.5	-
190	630021.35	1371658.75	Аналитический метод	0.5	-
191	630020.19	1371655.50	Аналитический метод	0.5	-
192	630019.17	1371652.65	Аналитический метод	0.5	-
193	629946.42	1371448.59	Аналитический метод	0.5	-
194	629934.26	1371452.93	Аналитический метод	0.5	-
195	629947.41	1371486.35	Аналитический метод	0.5	-
196	629894.75	1371506.00	Аналитический метод	0.5	-
197	629895.76	1371508.84	Аналитический метод	0.5	-
198	629891.99	1371510.18	Аналитический метод	0.5	-
199	629890.99	1371507.40	Аналитический метод	0.5	-
200	629880.76	1371511.14	Аналитический метод	0.5	-
201	629863.54	1371458.40	Аналитический метод	0.5	-
202	629922.41	1371438.50	Аналитический метод	0.5	-
203	629893.48	1371357.39	Аналитический метод	0.5	-
204	629882.28	1371344.43	Аналитический метод	0.5	-
205	629877.87	1371339.33	Аналитический метод	0.5	-
206	629873.05	1371347.92	Аналитический метод	0.5	-
207	629870.27	1371346.36	Аналитический метод	0.5	-
208	629874.42	1371335.34	Аналитический метод	0.5	-
209	629862.94	1371322.05	Аналитический метод	0.5	-

3. Сведения о характерных точках части (частей) границы объекта

Обозначение характерных точек части границы	Координаты, м		Метод определения координат характерной точки	Средняя квадратическая погрешность положения характерной точки (M _t), м	Описание обозначения точки на местности (при наличии)
	X	Y			
210	629345.76	1370723.85	Аналитический метод	0.5	-
211	629246.88	1370662.17	Аналитический метод	0.5	-
212	629258.01	1370643.66	Аналитический метод	0.5	-
213	629263.86	1370633.88	Аналитический метод	0.5	-
214	629367.46	1370698.50	Аналитический метод	0.5	-
215	629877.55	1371288.50	Аналитический метод	0.5	-
216	629895.05	1371308.74	Аналитический метод	0.5	-
217	629901.02	1371311.03	Аналитический метод	0.5	-
218	629904.87	1371310.15	Аналитический метод	0.5	-
219	629906.18	1371309.85	Аналитический метод	0.5	-
220	629914.56	1371318.31	Аналитический метод	0.5	-
221	629935.68	1371342.76	Аналитический метод	0.5	-
222	629972.79	1371385.66	Аналитический метод	0.5	-
223	629978.64	1371389.50	Аналитический метод	0.5	-
224	629977.30	1371393.79	Аналитический метод	0.5	-
225	629963.65	1371398.66	Аналитический метод	0.5	-
226	629974.14	1371428.10	Аналитический метод	0.5	-
227	629987.90	1371423.19	Аналитический метод	0.5	-
228	629991.26	1371432.61	Аналитический метод	0.5	-
229	629977.50	1371437.52	Аналитический метод	0.5	-
230	630051.20	1371644.21	Аналитический метод	0.5	-
231	630052.24	1371647.05	Аналитический метод	0.5	-
232	630052.24	1371647.06	Аналитический метод	0.5	-
233	630246.20	1372191.04	Аналитический метод	0.5	-
234	630255.17	1372187.84	Аналитический метод	0.5	-
235	630257.52	1372194.42	Аналитический метод	0.5	-
236	630258.53	1372197.26	Аналитический метод	0.5	-
237	630249.55	1372200.46	Аналитический метод	0.5	-
238	630265.80	1372246.03	Аналитический метод	0.5	-
239	630266.27	1372247.36	Аналитический метод	0.5	-
240	630272.86	1372265.82	Аналитический метод	0.5	-
241	630516.18	1372948.17	Аналитический метод	0.5	-
242	630551.31	1372964.70	Аналитический метод	0.5	-
243	630564.13	1372970.75	Аналитический метод	0.5	-
244	630600.21	1372990.06	Аналитический метод	0.5	-
245	630601.53	1372990.76	Аналитический метод	0.5	-
246	630650.64	1373017.03	Аналитический метод	0.5	-
247	630675.46	1373028.70	Аналитический метод	0.5	-
248	630680.09	1373030.87	Аналитический метод	0.5	-
249	630683.65	1373032.55	Аналитический метод	0.5	-
250	630699.15	1373053.48	Аналитический метод	0.5	-
251	630905.10	1373331.82	Аналитический метод	0.5	-
252	630906.53	1373333.75	Аналитический метод	0.5	-
253	630909.67	1373338.00	Аналитический метод	0.5	-
254	630909.79	1373338.17	Аналитический метод	0.5	-
255	631102.85	1373599.08	Аналитический метод	0.5	-
256	631155.63	1373587.78	Аналитический метод	0.5	-
257	631151.80	1373574.09	Аналитический метод	0.5	-
258	631155.31	1373571.66	Аналитический метод	0.5	-

3. Сведения о характерных точках части (частей) границы объекта

Обозначение характерных точек части границы	Координаты, м		Метод определения координат характерной точки	Средняя квадратическая погрешность положения характерной точки (M _t), м	Описание обозначения точки на местности (при наличии)
	X	Y			
259	631155.84	1373571.29	Аналитический метод	0.5	-
260	631146.84	1373559.33	Аналитический метод	0.5	-
261	631154.79	1373553.29	Аналитический метод	0.5	-
262	631164.12	1373565.06	Аналитический метод	0.5	-
263	631175.42	1373556.65	Аналитический метод	0.5	-
264	631189.25	1373546.40	Аналитический метод	0.5	-
265	631195.65	1373544.53	Аналитический метод	0.5	-
266	631199.74	1373543.52	Аналитический метод	0.5	-
267	631205.19	1373544.28	Аналитический метод	0.5	-
268	631213.47	1373548.52	Аналитический метод	0.5	-
269	631220.73	1373558.08	Аналитический метод	0.5	-
270	631232.90	1373574.10	Аналитический метод	0.5	-
271	631239.37	1373569.24	Аналитический метод	0.5	-
272	631239.49	1373569.15	Аналитический метод	0.5	-
273	631241.11	1373567.93	Аналитический метод	0.5	-
274	631244.88	1373565.09	Аналитический метод	0.5	-
275	631250.93	1373573.06	Аналитический метод	0.5	-
276	631248.92	1373574.56	Аналитический метод	0.5	-
277	631247.29	1373575.78	Аналитический метод	0.5	-
278	631247.18	1373575.86	Аналитический метод	0.5	-
279	631238.95	1373582.07	Аналитический метод	0.5	-
280	631257.46	1373606.44	Аналитический метод	0.5	-
281	631259.07	1373610.09	Аналитический метод	0.5	-
282	631260.01	1373615.50	Аналитический метод	0.5	-
283	631260.24	1373616.85	Аналитический метод	0.5	-
284	631258.27	1373625.50	Аналитический метод	0.5	-
285	631252.13	1373632.92	Аналитический метод	0.5	-
286	631195.84	1373674.59	Аналитический метод	0.5	-
287	631191.72	1373677.63	Аналитический метод	0.5	-
288	631182.52	1373679.56	Аналитический метод	0.5	-
289	631175.74	1373678.38	Аналитический метод	0.5	-
290	631165.55	1373673.30	Аналитический метод	0.5	-
291	631158.90	1373674.81	Аналитический метод	0.5	-
292	631196.21	1373725.27	Аналитический метод	0.5	-
293	631209.50	1373743.10	Аналитический метод	0.5	-
294	631203.09	1373751.97	Аналитический метод	0.5	-
295	631176.61	1373788.92	Аналитический метод	0.5	-
296	631182.22	1373798.26	Аналитический метод	0.5	-
297	631161.54	1373827.21	Аналитический метод	0.5	-
298	631168.82	1373832.41	Аналитический метод	0.5	-
299	631179.83	1373816.99	Аналитический метод	0.5	-
300	631220.51	1373846.07	Аналитический метод	0.5	-
301	631191.44	1373886.74	Аналитический метод	0.5	-
302	631150.76	1373857.67	Аналитический метод	0.5	-
303	631165.33	1373837.29	Аналитический метод	0.5	-
304	631158.05	1373832.08	Аналитический метод	0.5	-
305	631089.88	1373927.47	Аналитический метод	0.5	-
306	631081.44	1373922.08	Аналитический метод	0.5	-
132	631045.76	1373971.99	Аналитический метод	0.5	-

3. Сведения о характерных точках части (частей) границы объекта

Обозначение характерных точек части границы	Координаты, м		Метод определения координат характерной точки	Средняя квадратическая погрешность положения характерной точки (Mf), м	Описание обозначения точки на местности (при наличии)
	X	Y			
307	631566.93	1374911.37	Аналитический метод	0.5	-
308	631200.26	1374445.26	Аналитический метод	0.5	-
309	631131.59	1374449.70	Аналитический метод	0.5	-
310	631131.15	1374449.77	Аналитический метод	0.5	-
311	631119.88	1374451.75	Аналитический метод	0.5	-
312	631112.33	1374452.46	Аналитический метод	0.5	-
313	631106.85	1374452.49	Аналитический метод	0.5	-
314	631096.83	1374451.95	Аналитический метод	0.5	-
315	631065.02	1374454.01	Аналитический метод	0.5	-
316	631054.76	1374439.67	Аналитический метод	0.5	-
317	631036.56	1374414.22	Аналитический метод	0.5	-
318	631035.62	1374412.91	Аналитический метод	0.5	-
319	631041.92	1374408.03	Аналитический метод	0.5	-
320	631026.02	1374388.50	Аналитический метод	0.5	-
321	631018.68	1374393.89	Аналитический метод	0.5	-
322	630960.10	1374314.09	Аналитический метод	0.5	-
323	631013.66	1374274.76	Аналитический метод	0.5	-
324	631031.57	1374298.80	Аналитический метод	0.5	-
325	631070.38	1374270.31	Аналитический метод	0.5	-
326	631078.13	1374264.62	Аналитический метод	0.5	-
327	631067.13	1374248.03	Аналитический метод	0.5	-
328	631079.86	1374235.42	Аналитический метод	0.5	-
329	631039.27	1374179.84	Аналитический метод	0.5	-
330	630945.79	1374248.19	Аналитический метод	0.5	-
331	630929.65	1374259.98	Аналитический метод	0.5	-
332	630917.84	1374243.84	Аналитический метод	0.5	-
333	630933.99	1374232.03	Аналитический метод	0.5	-
334	630895.04	1374178.76	Аналитический метод	0.5	-
335	630959.61	1374131.54	Аналитический метод	0.5	-
336	631006.83	1374196.13	Аналитический метод	0.5	-
337	631035.73	1374175.00	Аналитический метод	0.5	-
338	630985.56	1374106.31	Аналитический метод	0.5	-
339	630953.19	1374061.98	Аналитический метод	0.5	-
340	630996.87	1374000.85	Аналитический метод	0.5	-
341	631018.18	1373971.04	Аналитический метод	0.5	-
342	631018.82	1373970.73	Аналитический метод	0.5	-
343	631018.65	1373970.38	Аналитический метод	0.5	-
344	631036.15	1373945.89	Аналитический метод	0.5	-
345	631039.86	1373968.53	Аналитический метод	0.5	-
346	631043.20	1373975.58	Аналитический метод	0.5	-
347	631035.19	1373986.79	Аналитический метод	0.5	-
348	631043.33	1373992.60	Аналитический метод	0.5	-
349	631021.04	1374023.80	Аналитический метод	0.5	-
350	630993.90	1374061.77	Аналитический метод	0.5	-
351	630996.26	1374065.00	Аналитический метод	0.5	-
352	631023.86	1374044.87	Аналитический метод	0.5	-
353	631032.59	1374038.49	Аналитический метод	0.5	-
354	631036.77	1374035.44	Аналитический метод	0.5	-

3. Сведения о характерных точках части (частей) границы объекта

Обозначение характерных точек части границы	Координаты, м		Метод определения координат характерной точки	Средняя квадратическая погрешность положения характерной точки (M _t), м	Описание обозначения точки на местности (при наличии)
	X	Y			
355	631066.26	1374075.81	Аналитический метод	0.5	-
356	631082.45	1374064.07	Аналитический метод	0.5	-
357	631165.02	1374177.13	Аналитический метод	0.5	-
358	631115.99	1374212.94	Аналитический метод	0.5	-
359	631143.75	1374250.78	Аналитический метод	0.5	-
360	631153.44	1374243.66	Аналитический метод	0.5	-
361	631167.25	1374262.07	Аналитический метод	0.5	-
362	631207.40	1374212.43	Аналитический метод	0.5	-
363	631187.10	1374184.86	Аналитический метод	0.5	-
364	631191.93	1374181.31	Аналитический метод	0.5	-
365	631234.85	1374239.58	Аналитический метод	0.5	-
366	631235.23	1374240.10	Аналитический метод	0.5	-
367	631230.40	1374243.67	Аналитический метод	0.5	-
368	631228.10	1374240.55	Аналитический метод	0.5	-
369	631211.08	1374217.43	Аналитический метод	0.5	-
370	631170.97	1374267.02	Аналитический метод	0.5	-
371	631174.45	1374271.66	Аналитический метод	0.5	-
372	631148.64	1374290.61	Аналитический метод	0.5	-
373	631170.31	1374320.28	Аналитический метод	0.5	-
374	631206.30	1374366.53	Аналитический метод	0.5	-
375	631220.71	1374353.08	Аналитический метод	0.5	-
376	631221.22	1374351.44	Аналитический метод	0.5	-
377	631221.01	1374349.25	Аналитический метод	0.5	-
378	631219.44	1374346.53	Аналитический метод	0.5	-
379	631218.22	1374341.75	Аналитический метод	0.5	-
380	631218.36	1374341.03	Аналитический метод	0.5	-
381	631218.84	1374338.62	Аналитический метод	0.5	-
382	631218.98	1374337.91	Аналитический метод	0.5	-
383	631221.33	1374333.95	Аналитический метод	0.5	-
384	631227.60	1374342.22	Аналитический метод	0.5	-
385	631228.22	1374341.75	Аналитический метод	0.5	-
386	631250.17	1374370.76	Аналитический метод	0.5	-
387	631249.58	1374371.21	Аналитический метод	0.5	-
388	631257.44	1374381.56	Аналитический метод	0.5	-
389	631250.40	1374382.03	Аналитический метод	0.5	-
390	631245.97	1374380.61	Аналитический метод	0.5	-
391	631244.27	1374379.31	Аналитический метод	0.5	-
392	631241.94	1374376.93	Аналитический метод	0.5	-
393	631240.80	1374376.37	Аналитический метод	0.5	-
394	631237.42	1374376.43	Аналитический метод	0.5	-
395	631235.81	1374377.39	Аналитический метод	0.5	-
396	631222.40	1374387.23	Аналитический метод	0.5	-
397	631475.74	1374712.85	Аналитический метод	0.5	-
398	631504.30	1374708.85	Аналитический метод	0.5	-
399	631598.89	1374830.43	Аналитический метод	0.5	-
400	631627.47	1374873.21	Аналитический метод	0.5	-
401	631576.64	1374905.25	Аналитический метод	0.5	-
307	631566.93	1374911.37	Аналитический метод	0.5	-

3. Сведения о характерных точках части (частей) границы объекта

Обозначение характерных точек части границы	Координаты, м		Метод определения координат характерной точки	Средняя квадратическая погрешность положения характерной точки (M _t), м	Описание обозначения точки на местности (при наличии)
	X	Y			
402	677244.37	1375521.14	Аналитический метод	0.5	-
403	677243.75	1375521.01	Аналитический метод	0.5	-
404	677229.64	1375516.05	Аналитический метод	0.5	-
405	677228.36	1375516.03	Аналитический метод	0.5	-
406	677227.13	1375516.51	Аналитический метод	0.5	-
407	677224.62	1375517.40	Аналитический метод	0.5	-
408	677225.15	1375498.14	Аналитический метод	0.5	-
409	677225.42	1375488.42	Аналитический метод	0.5	-
410	677225.47	1375486.50	Аналитический метод	0.5	-
411	677228.14	1375390.06	Аналитический метод	0.5	-
412	677238.13	1375390.34	Аналитический метод	0.5	-
413	677238.84	1375364.64	Аналитический метод	0.5	-
414	677230.70	1375364.42	Аналитический метод	0.5	-
415	677237.88	1375330.82	Аналитический метод	0.5	-
416	677248.13	1374995.41	Аналитический метод	0.5	-
417	677230.72	1375010.76	Аналитический метод	0.5	-
418	677224.42	1375010.59	Аналитический метод	0.5	-
419	677223.87	1375024.49	Аналитический метод	0.5	-
420	677226.74	1375061.52	Аналитический метод	0.5	-
421	677184.81	1375060.09	Аналитический метод	0.5	-
422	677184.72	1375063.08	Аналитический метод	0.5	-
423	677180.72	1375062.97	Аналитический метод	0.5	-
424	677180.81	1375059.97	Аналитический метод	0.5	-
425	677169.71	1375059.67	Аналитический метод	0.5	-
426	677174.48	1375026.23	Аналитический метод	0.5	-
427	677173.71	1374991.43	Аналитический метод	0.5	-
428	677169.30	1374991.29	Аналитический метод	0.5	-
429	677165.79	1374988.21	Аналитический метод	0.5	-
430	677153.25	1375008.60	Аналитический метод	0.5	-
431	677148.14	1375005.46	Аналитический метод	0.5	-
432	677141.86	1375015.68	Аналитический метод	0.5	-
433	677131.64	1375009.40	Аналитический метод	0.5	-
434	677137.92	1374999.18	Аналитический метод	0.5	-
435	677143.03	1375002.32	Аналитический метод	0.5	-
436	677160.46	1374973.98	Аналитический метод	0.5	-
437	677233.56	1374977.04	Аналитический метод	0.5	-
438	677236.12	1374884.54	Аналитический метод	0.5	-
439	677214.47	1374871.22	Аналитический метод	0.5	-
440	677226.52	1374851.63	Аналитический метод	0.5	-
441	677252.05	1374867.33	Аналитический метод	0.5	-
442	677256.68	1374715.60	Аналитический метод	0.5	-
443	677259.29	1374652.64	Аналитический метод	0.5	-
444	677269.73	1374438.67	Аналитический метод	0.5	-
445	677270.23	1374428.43	Аналитический метод	0.5	-
446	677274.13	1374348.46	Аналитический метод	0.5	-
447	677276.05	1374270.83	Аналитический метод	0.5	-
448	677262.31	1374262.90	Аналитический метод	0.5	-
449	677247.79	1374290.94	Аналитический метод	0.5	-
450	677203.29	1374266.61	Аналитический метод	0.5	-

3. Сведения о характерных точках части (частей) границы объекта

Обозначение характерных точек части границы	Координаты, м		Метод определения координат характерной точки	Средняя квадратическая погрешность положения характерной точки (M _t), м	Описание обозначения точки на местности (при наличии)
	X	Y			
451	677201.76	1374269.22	Аналитический метод	0.5	-
452	677198.30	1374267.23	Аналитический метод	0.5	-
453	677199.80	1374264.64	Аналитический метод	0.5	-
454	677191.14	1374259.77	Аналитический метод	0.5	-
455	677211.29	1374225.18	Аналитический метод	0.5	-
456	677230.67	1374237.11	Аналитический метод	0.5	-
457	677230.67	1374144.49	Аналитический метод	0.5	-
458	677213.84	1374096.78	Аналитический метод	0.5	-
459	677223.80	1374093.16	Аналитический метод	0.5	-
460	677219.52	1374081.95	Аналитический метод	0.5	-
461	677230.73	1374077.67	Аналитический метод	0.5	-
462	677235.01	1374088.88	Аналитический метод	0.5	-
463	677229.41	1374091.01	Аналитический метод	0.5	-
464	677247.67	1374138.83	Аналитический метод	0.5	-
465	677247.67	1374235.99	Аналитический метод	0.5	-
466	677276.50	1374252.62	Аналитический метод	0.5	-
467	677283.15	1373984.86	Аналитический метод	0.5	-
468	677264.09	1373973.25	Аналитический метод	0.5	-
469	677272.59	1373682.59	Аналитический метод	0.5	-
470	677261.35	1373550.17	Аналитический метод	0.5	-
471	677251.21	1373541.62	Аналитический метод	0.5	-
472	677238.25	1373389.10	Аналитический метод	0.5	-
473	677231.90	1373392.24	Аналитический метод	0.5	-
474	677227.19	1373385.47	Аналитический метод	0.5	-
475	677237.19	1373376.62	Аналитический метод	0.5	-
476	677235.65	1373358.42	Аналитический метод	0.5	-
477	677212.85	1373397.83	Аналитический метод	0.5	-
478	677187.55	1373406.97	Аналитический метод	0.5	-
479	677183.81	1373396.62	Аналитический метод	0.5	-
480	677202.85	1373389.75	Аналитический метод	0.5	-
481	677172.33	1373378.70	Аналитический метод	0.5	-
482	677176.14	1373369.95	Аналитический метод	0.5	-
483	677173.40	1373368.66	Аналитический метод	0.5	-
484	677175.10	1373365.04	Аналитический метод	0.5	-
485	677177.80	1373366.31	Аналитический метод	0.5	-
486	677199.02	1373319.52	Аналитический метод	0.5	-
487	677216.25	1373330.39	Аналитический метод	0.5	-
488	677220.02	1373322.35	Аналитический метод	0.5	-
489	677240.29	1373302.18	Аналитический метод	0.5	-
490	677239.18	1373289.16	Аналитический метод	0.5	-
491	677417.52	1373251.28	Аналитический метод	0.5	-
492	677501.46	1373276.99	Аналитический метод	0.5	-
493	677507.84	1373278.95	Аналитический метод	0.5	-
494	677508.98	1373274.92	Аналитический метод	0.5	-
495	677509.19	1373274.19	Аналитический метод	0.5	-
496	677529.64	1373280.47	Аналитический метод	0.5	-
497	677528.27	1373285.20	Аналитический метод	0.5	-
498	677538.70	1373288.39	Аналитический метод	0.5	-
499	677578.32	1373300.65	Аналитический метод	0.5	-

3. Сведения о характерных точках части (частей) границы объекта

Обозначение характерных точек части границы	Координаты, м		Метод определения координат характерной точки	Средняя квадратическая погрешность положения характерной точки (M _t), м	Описание обозначения точки на местности (при наличии)
	X	Y			
500	677674.27	1373300.64	Аналитический метод	0.5	-
501	677705.89	1373300.63	Аналитический метод	0.5	-
502	677715.35	1373300.63	Аналитический метод	0.5	-
503	677718.04	1373277.35	Аналитический метод	0.5	-
504	677721.75	1373247.52	Аналитический метод	0.5	-
505	677733.40	1373150.64	Аналитический метод	0.5	-
506	677733.57	1373149.22	Аналитический метод	0.5	-
507	677752.80	1373151.41	Аналитический метод	0.5	-
508	677766.35	1373153.10	Аналитический метод	0.5	-
509	677766.02	1373155.74	Аналитический метод	0.5	-
510	677754.35	1373252.77	Аналитический метод	0.5	-
511	677750.75	1373282.61	Аналитический метод	0.5	-
512	677744.62	1373333.63	Аналитический метод	0.5	-
513	677740.57	1373333.63	Аналитический метод	0.5	-
514	677616.18	1373333.64	Аналитический метод	0.5	-
515	677573.36	1373333.65	Аналитический метод	0.5	-
516	677571.31	1373333.01	Аналитический метод	0.5	-
517	677556.45	1373381.67	Аналитический метод	0.5	-
518	677633.00	1373404.93	Аналитический метод	0.5	-
519	677609.74	1373481.47	Аналитический метод	0.5	-
520	677546.47	1373462.25	Аналитический метод	0.5	-
521	677540.62	1373481.40	Аналитический метод	0.5	-
522	677521.49	1373475.56	Аналитический метод	0.5	-
523	677565.58	1373331.24	Аналитический метод	0.5	-
524	677528.94	1373319.90	Аналитический метод	0.5	-
525	677519.10	1373316.89	Аналитический метод	0.5	-
526	677515.74	1373328.51	Аналитический метод	0.5	-
527	677495.61	1373322.33	Аналитический метод	0.5	-
528	677496.52	1373319.09	Аналитический метод	0.5	-
529	677498.87	1373310.71	Аналитический метод	0.5	-
530	677493.56	1373309.09	Аналитический метод	0.5	-
531	677416.01	1373285.34	Аналитический метод	0.5	-
532	677274.53	1373315.38	Аналитический метод	0.5	-
533	677295.70	1373564.76	Аналитический метод	0.5	-
534	677302.57	1373570.55	Аналитический метод	0.5	-
535	677296.78	1373577.40	Аналитический метод	0.5	-
536	677305.64	1373681.68	Аналитический метод	0.5	-
537	677297.64	1373955.04	Аналитический метод	0.5	-
538	677316.61	1373966.61	Аналитический метод	0.5	-
539	677307.11	1374349.67	Аналитический метод	0.5	-
540	677304.29	1374407.59	Аналитический метод	0.5	-
541	677302.56	1374442.92	Аналитический метод	0.5	-
542	677292.14	1374656.49	Аналитический метод	0.5	-
543	677289.55	1374720.24	Аналитический метод	0.5	-
544	677281.82	1374973.17	Аналитический метод	0.5	-
545	677322.60	1374975.01	Аналитический метод	0.5	-
546	677352.39	1374960.86	Аналитический метод	0.5	-
547	677375.12	1374961.09	Аналитический метод	0.5	-
548	677375.05	1374967.19	Аналитический метод	0.5	-

3. Сведения о характерных точках части (частей) границы объекта

Обозначение характерных точек части границы	Координаты, м		Метод определения координат характерной точки	Средняя квадратическая погрешность положения характерной точки (M _t), м	Описание обозначения точки на местности (при наличии)
	X	Y			
549	677353.71	1374966.87	Аналитический метод	0.5	-
550	677323.82	1374981.08	Аналитический метод	0.5	-
551	677281.64	1374979.17	Аналитический метод	0.5	-
552	677270.78	1375334.81	Аналитический метод	0.5	-
553	677261.48	1375378.30	Аналитический метод	0.5	-
554	677258.59	1375482.74	Аналитический метод	0.5	-
555	677258.58	1375483.03	Аналитический метод	0.5	-
556	677258.09	1375500.68	Аналитический метод	0.5	-
557	677257.68	1375515.65	Аналитический метод	0.5	-
558	677245.30	1375520.90	Аналитический метод	0.5	-
559	677244.76	1375521.08	Аналитический метод	0.5	-
402	677244.37	1375521.14	Аналитический метод	0.5	-
560	638753.39	1376429.50	Аналитический метод	0.5	-
561	638741.88	1376424.70	Аналитический метод	0.5	-
562	638743.16	1376418.74	Аналитический метод	0.5	-
563	638754.71	1376423.55	Аналитический метод	0.5	-
560	638753.39	1376429.50	Аналитический метод	0.5	-
564	638593.42	1377138.95	Аналитический метод	0.5	-
565	638584.35	1377134.73	Аналитический метод	0.5	-
566	638588.58	1377125.66	Аналитический метод	0.5	-
567	638567.89	1377116.02	Аналитический метод	0.5	-
568	638564.25	1377114.33	Аналитический метод	0.5	-
569	638551.52	1377108.39	Аналитический метод	0.5	-
570	638501.60	1377087.83	Аналитический метод	0.5	-
571	638501.78	1377087.01	Аналитический метод	0.5	-
572	638407.00	1377054.47	Аналитический метод	0.5	-
573	638306.95	1377008.18	Аналитический метод	0.5	-
574	638299.26	1377004.63	Аналитический метод	0.5	-
575	638144.52	1376933.05	Аналитический метод	0.5	-
576	637569.76	1376613.34	Аналитический метод	0.5	-
577	637551.62	1376604.49	Аналитический метод	0.5	-
578	637535.86	1376596.76	Аналитический метод	0.5	-
579	636662.06	1376167.58	Аналитический метод	0.5	-
580	636555.17	1376115.08	Аналитический метод	0.5	-
581	636109.14	1375976.37	Аналитический метод	0.5	-
582	635954.14	1375937.13	Аналитический метод	0.5	-
583	635756.83	1375887.17	Аналитический метод	0.5	-
584	635688.15	1375878.62	Аналитический метод	0.5	-
585	635647.53	1375873.58	Аналитический метод	0.5	-
586	635626.87	1375871.00	Аналитический метод	0.5	-
587	635524.97	1375858.32	Аналитический метод	0.5	-
588	635379.50	1375840.22	Аналитический метод	0.5	-
589	635359.81	1375837.77	Аналитический метод	0.5	-
590	635326.63	1375834.61	Аналитический метод	0.5	-
591	635145.06	1375817.29	Аналитический метод	0.5	-
592	635046.97	1375807.93	Аналитический метод	0.5	-
593	634971.08	1375800.69	Аналитический метод	0.5	-

3. Сведения о характерных точках части (частей) границы объекта

Обозначение характерных точек части границы	Координаты, м		Метод определения координат характерной точки	Средняя квадратическая погрешность положения характерной точки (M _t), м	Описание обозначения точки на местности (при наличии)
	X	Y			
594	634970.98	1375801.77	Аналитический метод	0.5	-
595	634938.20	1375799.12	Аналитический метод	0.5	-
596	634938.11	1375799.11	Аналитический метод	0.5	-
597	634937.92	1375799.09	Аналитический метод	0.5	-
598	634937.17	1375797.46	Аналитический метод	0.5	-
599	634934.11	1375797.16	Аналитический метод	0.5	-
600	634933.47	1375797.14	Аналитический метод	0.5	-
601	634657.52	1375770.81	Аналитический метод	0.5	-
602	634625.87	1375767.76	Аналитический метод	0.5	-
603	633738.63	1375683.15	Аналитический метод	0.5	-
604	633680.95	1375674.07	Аналитический метод	0.5	-
605	633669.27	1375672.23	Аналитический метод	0.5	-
606	633613.22	1375663.39	Аналитический метод	0.5	-
607	633497.19	1375645.12	Аналитический метод	0.5	-
608	633323.11	1375617.70	Аналитический метод	0.5	-
609	633311.46	1375615.82	Аналитический метод	0.5	-
610	633302.15	1375615.62	Аналитический метод	0.5	-
611	633284.81	1375615.27	Аналитический метод	0.5	-
612	633253.87	1375614.60	Аналитический метод	0.5	-
613	632929.41	1375607.46	Аналитический метод	0.5	-
614	632702.57	1375553.39	Аналитический метод	0.5	-
615	632672.58	1375539.08	Аналитический метод	0.5	-
616	632613.56	1375509.91	Аналитический метод	0.5	-
617	632613.14	1375511.94	Аналитический метод	0.5	-
618	632517.00	1375463.83	Аналитический метод	0.5	-
619	632242.98	1375321.02	Аналитический метод	0.5	-
620	632077.33	1375212.37	Аналитический метод	0.5	-
621	631783.61	1375049.06	Аналитический метод	0.5	-
622	631629.86	1374963.47	Аналитический метод	0.5	-
623	631617.26	1374944.57	Аналитический метод	0.5	-
624	631615.25	1374945.91	Аналитический метод	0.5	-
625	631575.84	1375020.29	Аналитический метод	0.5	-
626	631822.83	1375360.48	Аналитический метод	0.5	-
627	631861.29	1375353.83	Аналитический метод	0.5	-
628	631862.57	1375353.61	Аналитический метод	0.5	-
629	631848.56	1375272.06	Аналитический метод	0.5	-
630	631856.44	1375270.71	Аналитический метод	0.5	-
631	631873.03	1375367.26	Аналитический метод	0.5	-
632	631874.30	1375374.65	Аналитический метод	0.5	-
633	631866.42	1375376.01	Аналитический метод	0.5	-
634	631863.92	1375361.50	Аналитический метод	0.5	-
635	631819.28	1375369.21	Аналитический метод	0.5	-
636	631796.45	1375337.76	Аналитический метод	0.5	-
637	631794.26	1375339.35	Аналитический метод	0.5	-
638	631786.78	1375373.02	Аналитический метод	0.5	-
639	631671.53	1375392.94	Аналитический метод	0.5	-
640	631617.93	1375426.34	Аналитический метод	0.5	-
641	631589.49	1375444.06	Аналитический метод	0.5	-
642	631295.11	1375627.51	Аналитический метод	0.5	-

3. Сведения о характерных точках части (частей) границы объекта

Обозначение характерных точек части границы	Координаты, м		Метод определения координат характерной точки	Средняя квадратическая погрешность положения характерной точки (M _t), м	Описание обозначения точки на местности (при наличии)
	X	Y			
643	631232.65	1375695.89	Аналитический метод	0.5	-
644	631229.94	1375698.61	Аналитический метод	0.5	-
645	631232.68	1375695.87	Аналитический метод	0.5	-
646	631210.07	1375720.63	Аналитический метод	0.5	-
647	631214.30	1375714.59	Аналитический метод	0.5	-
648	631210.06	1375720.64	Аналитический метод	0.5	-
649	631172.64	1375761.62	Аналитический метод	0.5	-
650	631152.58	1375903.47	Аналитический метод	0.5	-
651	631137.84	1376007.81	Аналитический метод	0.5	-
652	631135.93	1376021.34	Аналитический метод	0.5	-
653	631123.28	1376110.78	Аналитический метод	0.5	-
654	631108.89	1376212.60	Аналитический метод	0.5	-
655	631119.38	1376267.96	Аналитический метод	0.5	-
656	631164.04	1376503.76	Аналитический метод	0.5	-
657	631100.27	1376560.63	Аналитический метод	0.5	-
658	631099.24	1376561.54	Аналитический метод	0.5	-
659	631081.36	1376549.43	Аналитический метод	0.5	-
660	631053.19	1376530.36	Аналитический метод	0.5	-
661	631049.31	1376536.17	Аналитический метод	0.5	-
662	631045.19	1376542.31	Аналитический метод	0.5	-
663	631015.50	1376586.62	Аналитический метод	0.5	-
664	631069.14	1376606.92	Аналитический метод	0.5	-
665	631066.31	1376614.40	Аналитический метод	0.5	-
666	630953.03	1376571.54	Аналитический метод	0.5	-
667	630955.86	1376564.06	Аналитический метод	0.5	-
668	631007.82	1376583.71	Аналитический метод	0.5	-
669	631037.60	1376539.30	Аналитический метод	0.5	-
670	631041.90	1376532.87	Аналитический метод	0.5	-
671	631051.04	1376519.24	Аналитический метод	0.5	-
672	631098.57	1376551.42	Аналитический метод	0.5	-
673	631155.33	1376500.81	Аналитический метод	0.5	-
674	631108.90	1376255.65	Аналитический метод	0.5	-
675	631100.78	1376212.79	Аналитический метод	0.5	-
676	631113.90	1376120.06	Аналитический метод	0.5	-
677	631128.59	1376016.09	Аналитический метод	0.5	-
678	631129.97	1376006.09	Аналитический метод	0.5	-
679	631145.73	1375894.80	Аналитический метод	0.5	-
680	631165.06	1375758.05	Аналитический метод	0.5	-
681	631289.95	1375621.30	Аналитический метод	0.5	-
682	631583.68	1375438.25	Аналитический метод	0.5	-
683	631616.47	1375417.83	Аналитический метод	0.5	-
684	631668.63	1375385.32	Аналитический метод	0.5	-
685	631780.14	1375366.05	Аналитический метод	0.5	-
686	631785.66	1375341.18	Аналитический метод	0.5	-
687	631552.27	1375021.91	Аналитический метод	0.5	-
688	631594.85	1374946.82	Аналитический метод	0.5	-
689	631587.16	1374937.03	Аналитический метод	0.5	-
690	631580.96	1374929.06	Аналитический метод	0.5	-
691	631588.22	1374924.37	Аналитический метод	0.5	-

3. Сведения о характерных точках части (частей) границы объекта

Обозначение характерных точек части границы	Координаты, м		Метод определения координат характерной точки	Средняя квадратическая погрешность положения характерной точки (M _t), м	Описание обозначения точки на местности (при наличии)
	X	Y			
692	631605.51	1374913.26	Аналитический метод	0.5	-
693	631638.37	1374891.06	Аналитический метод	0.5	-
694	631644.06	1374900.33	Аналитический метод	0.5	-
695	631645.15	1374899.67	Аналитический метод	0.5	-
696	631663.35	1374927.18	Аналитический метод	0.5	-
697	631701.48	1374948.38	Аналитический метод	0.5	-
698	632102.20	1375171.27	Аналитический метод	0.5	-
699	632267.25	1375279.54	Аналитический метод	0.5	-
700	632470.90	1375383.43	Аналитический метод	0.5	-
701	632539.74	1375419.30	Аналитический метод	0.5	-
702	632652.02	1375475.50	Аналитический метод	0.5	-
703	632715.00	1375507.01	Аналитический метод	0.5	-
704	632935.56	1375559.58	Аналитический метод	0.5	-
705	633225.06	1375565.91	Аналитический метод	0.5	-
706	633257.42	1375566.64	Аналитический метод	0.5	-
707	633310.33	1375567.78	Аналитический метод	0.5	-
708	633310.11	1375577.78	Аналитический метод	0.5	-
709	633314.85	1375577.89	Аналитический метод	0.5	-
710	633408.10	1375592.60	Аналитический метод	0.5	-
711	633454.22	1375599.85	Аналитический метод	0.5	-
712	633454.23	1375599.85	Аналитический метод	0.5	-
713	633505.54	1375607.94	Аналитический метод	0.5	-
714	633592.64	1375621.67	Аналитический метод	0.5	-
715	633668.53	1375633.63	Аналитический метод	0.5	-
716	633717.24	1375641.31	Аналитический метод	0.5	-
717	633743.39	1375645.43	Аналитический метод	0.5	-
718	634629.30	1375729.93	Аналитический метод	0.5	-
719	634661.34	1375733.07	Аналитический метод	0.5	-
720	634913.54	1375757.00	Аналитический метод	0.5	-
721	634913.55	1375757.00	Аналитический метод	0.5	-
722	634916.19	1375757.29	Аналитический метод	0.5	-
723	634913.96	1375751.68	Аналитический метод	0.5	-
724	634911.73	1375746.07	Аналитический метод	0.5	-
725	634913.99	1375746.21	Аналитический метод	0.5	-
726	634916.99	1375754.79	Аналитический метод	0.5	-
727	634919.02	1375760.77	Аналитический метод	0.5	-
728	634920.41	1375764.33	Аналитический метод	0.5	-
729	634921.67	1375766.49	Аналитический метод	0.5	-
730	634922.48	1375768.14	Аналитический метод	0.5	-
731	634927.45	1375776.94	Аналитический метод	0.5	-
732	634931.93	1375784.95	Аналитический метод	0.5	-
733	634933.41	1375787.36	Аналитический метод	0.5	-
734	634934.61	1375789.27	Аналитический метод	0.5	-
735	634935.68	1375790.92	Аналитический метод	0.5	-
736	634936.65	1375792.37	Аналитический метод	0.5	-
737	634937.51	1375793.59	Аналитический метод	0.5	-
738	634938.11	1375794.39	Аналитический метод	0.5	-
739	634938.20	1375794.51	Аналитический метод	0.5	-
740	634938.28	1375794.61	Аналитический метод	0.5	-

3. Сведения о характерных точках части (частей) границы объекта

Обозначение характерных точек части границы	Координаты, м		Метод определения координат характерной точки	Средняя квадратическая погрешность положения характерной точки (M _t), м	Описание обозначения точки на местности (при наличии)
	X	Y			
741	634938.94	1375795.41	Аналитический метод	0.5	-
742	634939.55	1375796.03	Аналитический метод	0.5	-
743	634939.87	1375796.30	Аналитический метод	0.5	-
744	634940.17	1375796.53	Аналитический метод	0.5	-
745	634940.50	1375796.72	Аналитический метод	0.5	-
746	634940.85	1375796.86	Аналитический метод	0.5	-
747	634941.25	1375796.94	Аналитический метод	0.5	-
748	634941.68	1375796.91	Аналитический метод	0.5	-
749	634942.09	1375796.78	Аналитический метод	0.5	-
750	634942.43	1375796.55	Аналитический метод	0.5	-
751	634942.70	1375796.27	Аналитический метод	0.5	-
752	634942.90	1375795.97	Аналитический метод	0.5	-
753	634943.05	1375795.65	Аналитический метод	0.5	-
754	634943.18	1375795.30	Аналитический метод	0.5	-
755	634943.41	1375794.47	Аналитический метод	0.5	-
756	634944.30	1375791.00	Аналитический метод	0.5	-
757	634945.09	1375788.00	Аналитический метод	0.5	-
758	634945.38	1375786.93	Аналитический метод	0.5	-
759	634945.78	1375785.46	Аналитический метод	0.5	-
760	634945.99	1375784.62	Аналитический метод	0.5	-
761	634946.16	1375783.98	Аналитический метод	0.5	-
762	634946.50	1375782.83	Аналитический метод	0.5	-
763	634946.92	1375781.59	Аналитический метод	0.5	-
764	634947.60	1375779.74	Аналитический метод	0.5	-
765	634947.83	1375779.16	Аналитический метод	0.5	-
766	634948.81	1375776.50	Аналитический метод	0.5	-
767	634949.22	1375775.28	Аналитический метод	0.5	-
768	634949.29	1375775.03	Аналитический метод	0.5	-
769	634949.57	1375774.19	Аналитический метод	0.5	-
770	634949.72	1375773.75	Аналитический метод	0.5	-
771	634950.16	1375772.39	Аналитический метод	0.5	-
772	634950.58	1375770.93	Аналитический метод	0.5	-
773	634950.94	1375769.51	Аналитический метод	0.5	-
774	634951.20	1375768.16	Аналитический метод	0.5	-
775	634951.39	1375766.89	Аналитический метод	0.5	-
776	634951.50	1375765.76	Аналитический метод	0.5	-
777	634951.52	1375765.51	Аналитический метод	0.5	-
778	634951.58	1375764.79	Аналитический метод	0.5	-
779	634951.63	1375764.50	Аналитический метод	0.5	-
780	634951.69	1375764.06	Аналитический метод	0.5	-
781	634951.75	1375762.96	Аналитический метод	0.5	-
782	634951.78	1375761.77	Аналитический метод	0.5	-
783	634951.78	1375760.57	Аналитический метод	0.5	-
784	634951.75	1375759.35	Аналитический метод	0.5	-
785	634951.70	1375758.12	Аналитический метод	0.5	-
786	634951.63	1375756.86	Аналитический метод	0.5	-
787	634951.53	1375755.72	Аналитический метод	0.5	-
788	634951.46	1375755.31	Аналитический метод	0.5	-
789	634951.41	1375755.00	Аналитический метод	0.5	-

3. Сведения о характерных точках части (частей) границы объекта

Обозначение характерных точек части границы	Координаты, м		Метод определения координат характерной точки	Средняя квадратическая погрешность положения характерной точки (M _t), м	Описание обозначения точки на местности (при наличии)
	X	Y			
790	634951.32	1375754.22	Аналитический метод	0.5	-
791	634951.29	1375753.94	Аналитический метод	0.5	-
792	634951.19	1375753.06	Аналитический метод	0.5	-
793	634953.09	1375753.04	Аналитический метод	0.5	-
794	634966.38	1375755.63	Аналитический метод	0.5	-
795	634966.44	1375755.71	Аналитический метод	0.5	-
796	634965.84	1375762.02	Аналитический метод	0.5	-
797	634972.50	1375762.66	Аналитический метод	0.5	-
798	635110.72	1375775.84	Аналитический метод	0.5	-
799	635269.21	1375790.96	Аналитический метод	0.5	-
800	635288.38	1375792.78	Аналитический метод	0.5	-
801	635312.38	1375795.08	Аналитический метод	0.5	-
802	635363.96	1375799.99	Аналитический метод	0.5	-
803	635367.97	1375800.49	Аналитический метод	0.5	-
804	635536.51	1375821.46	Аналитический метод	0.5	-
805	635564.04	1375824.89	Аналитический метод	0.5	-
806	635653.48	1375836.02	Аналитический метод	0.5	-
807	635662.48	1375837.14	Аналитический метод	0.5	-
808	635690.88	1375840.67	Аналитический метод	0.5	-
809	635706.24	1375842.58	Аналитический метод	0.5	-
810	635710.58	1375833.05	Аналитический метод	0.5	-
811	635729.08	1375835.35	Аналитический метод	0.5	-
812	635765.71	1375839.91	Аналитический метод	0.5	-
813	635765.85	1375839.94	Аналитический метод	0.5	-
814	635773.96	1375842.00	Аналитический метод	0.5	-
815	636028.65	1375906.48	Аналитический метод	0.5	-
816	636122.17	1375930.16	Аналитический метод	0.5	-
817	636572.98	1376070.35	Аналитический метод	0.5	-
818	636654.16	1376110.21	Аналитический метод	0.5	-
819	636876.96	1376219.72	Аналитический метод	0.5	-
820	636925.90	1376243.67	Аналитический метод	0.5	-
821	636950.09	1376255.50	Аналитический метод	0.5	-
822	637060.44	1376309.82	Аналитический метод	0.5	-
823	637340.53	1376447.33	Аналитический метод	0.5	-
824	637441.20	1376496.75	Аналитический метод	0.5	-
825	637514.30	1376532.65	Аналитический метод	0.5	-
826	637532.23	1376541.45	Аналитический метод	0.5	-
827	637542.15	1376546.31	Аналитический метод	0.5	-
828	637537.75	1376555.29	Аналитический метод	0.5	-
829	637587.19	1376579.57	Аналитический метод	0.5	-
830	637591.60	1376570.59	Аналитический метод	0.5	-
831	637592.01	1376570.80	Аналитический метод	0.5	-
832	638166.29	1376890.23	Аналитический метод	0.5	-
833	638371.14	1376984.99	Аналитический метод	0.5	-
834	638379.14	1376972.47	Аналитический метод	0.5	-
835	638056.56	1376766.27	Аналитический метод	0.5	-
836	638083.46	1376724.12	Аналитический метод	0.5	-
837	638321.93	1376876.31	Аналитический метод	0.5	-
838	638375.72	1376792.01	Аналитический метод	0.5	-

3. Сведения о характерных точках части (частей) границы объекта

Обозначение характерных точек части границы	Координаты, м		Метод определения координат характерной точки	Средняя квадратическая погрешность положения характерной точки (M _t), м	Описание обозначения точки на местности (при наличии)
	X	Y			
839	638417.87	1376818.91	Аналитический метод	0.5	-
840	638444.76	1376776.76	Аналитический метод	0.5	-
841	638486.91	1376803.66	Аналитический метод	0.5	-
842	638491.97	1376806.88	Аналитический метод	0.5	-
843	638534.12	1376833.78	Аналитический метод	0.5	-
844	638453.42	1376960.23	Аналитический метод	0.5	-
845	638499.52	1377011.52	Аналитический метод	0.5	-
846	638502.66	1377015.01	Аналитический метод	0.5	-
847	638522.18	1377036.72	Аналитический метод	0.5	-
848	638577.10	1377052.76	Аналитический метод	0.5	-
849	638581.11	1377053.73	Аналитический метод	0.5	-
850	638585.00	1377054.67	Аналитический метод	0.5	-
851	638624.95	1377064.36	Аналитический метод	0.5	-
852	638622.91	1377070.65	Аналитический метод	0.5	-
853	638602.93	1377132.35	Аналитический метод	0.5	-
854	638597.65	1377129.88	Аналитический метод	0.5	-
564	638593.42	1377138.95	Аналитический метод	0.5	-
855	678150.75	1381458.78	Аналитический метод	0.5	-
856	678148.19	1381453.34	Аналитический метод	0.5	-
857	678241.49	1381401.79	Аналитический метод	0.5	-
858	678213.80	1381348.42	Аналитический метод	0.5	-
859	678302.57	1381302.37	Аналитический метод	0.5	-
860	678348.62	1381391.14	Аналитический метод	0.5	-
861	678259.85	1381437.19	Аналитический метод	0.5	-
862	678244.26	1381407.12	Аналитический метод	0.5	-
855	678150.75	1381458.78	Аналитический метод	0.5	-
863	666182.37	1385451.57	Аналитический метод	0.5	-
864	666180.25	1385432.97	Аналитический метод	0.5	-
865	666178.42	1385416.98	Аналитический метод	0.5	-
866	666118.98	1385386.93	Аналитический метод	0.5	-
867	666002.17	1385327.89	Аналитический метод	0.5	-
868	665990.62	1385322.05	Аналитический метод	0.5	-
869	665856.50	1385254.25	Аналитический метод	0.5	-
870	665845.03	1385248.45	Аналитический метод	0.5	-
871	665809.49	1385233.83	Аналитический метод	0.5	-
872	665739.51	1385205.03	Аналитический метод	0.5	-
873	665737.35	1385204.15	Аналитический метод	0.5	-
874	665647.43	1385148.57	Аналитический метод	0.5	-
875	665463.70	1385055.70	Аналитический метод	0.5	-
876	665458.28	1385066.43	Аналитический метод	0.5	-
877	665485.05	1385079.96	Аналитический метод	0.5	-
878	665467.01	1385115.67	Аналитический метод	0.5	-
879	665413.46	1385088.60	Аналитический метод	0.5	-
880	665431.50	1385052.90	Аналитический метод	0.5	-
881	665452.92	1385063.73	Аналитический метод	0.5	-
882	665458.35	1385053.00	Аналитический метод	0.5	-
883	665383.86	1385015.35	Аналитический метод	0.5	-

3. Сведения о характерных точках части (частей) границы объекта

Обозначение характерных точек части границы	Координаты, м		Метод определения координат характерной точки	Средняя квадратическая погрешность положения характерной точки (M _t), м	Описание обозначения точки на местности (при наличии)
	X	Y			
884	665382.40	1385014.60	Аналитический метод	0.5	-
885	665376.94	1385011.83	Аналитический метод	0.5	-
886	665151.47	1384897.88	Аналитический метод	0.5	-
887	664974.10	1384808.22	Аналитический метод	0.5	-
888	664924.86	1384800.52	Аналитический метод	0.5	-
889	664927.04	1384805.40	Аналитический метод	0.5	-
890	664919.73	1384808.66	Аналитический метод	0.5	-
891	664915.45	1384799.05	Аналитический метод	0.5	-
892	664860.44	1384790.45	Аналитический метод	0.5	-
893	664859.48	1384790.30	Аналитический метод	0.5	-
894	664863.18	1384779.63	Аналитический метод	0.5	-
895	664867.13	1384768.21	Аналитический метод	0.5	-
896	664867.38	1384768.26	Аналитический метод	0.5	-
897	664867.75	1384768.31	Аналитический метод	0.5	-
898	664958.44	1384782.49	Аналитический метод	0.5	-
899	664959.98	1384780.27	Аналитический метод	0.5	-
900	664964.79	1384773.36	Аналитический метод	0.5	-
901	664965.36	1384773.45	Аналитический метод	0.5	-
902	664984.34	1384776.42	Аналитический метод	0.5	-
903	665158.89	1384864.65	Аналитический метод	0.5	-
904	665164.94	1384871.08	Аналитический метод	0.5	-
905	665161.80	1384877.31	Аналитический метод	0.5	-
906	665163.56	1384878.22	Аналитический метод	0.5	-
907	665268.72	1384931.37	Аналитический метод	0.5	-
908	665271.88	1384925.14	Аналитический метод	0.5	-
909	665285.78	1384929.97	Аналитический метод	0.5	-
910	665302.03	1384940.39	Аналитический метод	0.5	-
911	665325.89	1384949.24	Аналитический метод	0.5	-
912	665342.08	1384960.63	Аналитический метод	0.5	-
913	665338.93	1384966.86	Аналитический метод	0.5	-
914	665377.33	1384986.27	Аналитический метод	0.5	-
915	665383.58	1384978.28	Аналитический метод	0.5	-
916	665398.48	1384985.76	Аналитический метод	0.5	-
917	665401.15	1384987.11	Аналитический метод	0.5	-
918	665407.06	1384990.10	Аналитический метод	0.5	-
919	665663.58	1385119.76	Аналитический метод	0.5	-
920	665749.28	1385172.73	Аналитический метод	0.5	-
921	665859.91	1385218.56	Аналитический метод	0.5	-
922	666050.35	1385315.27	Аналитический метод	0.5	-
923	666050.38	1385315.26	Аналитический метод	0.5	-
924	666111.87	1385292.41	Аналитический метод	0.5	-
925	666118.15	1385290.08	Аналитический метод	0.5	-
926	666114.24	1385252.18	Аналитический метод	0.5	-
927	666169.45	1385248.86	Аналитический метод	0.5	-
928	666169.34	1385246.85	Аналитический метод	0.5	-
929	666171.33	1385246.74	Аналитический метод	0.5	-
930	666171.45	1385248.74	Аналитический метод	0.5	-
931	666183.99	1385247.98	Аналитический метод	0.5	-
932	666184.19	1385285.49	Аналитический метод	0.5	-

3. Сведения о характерных точках части (частей) границы объекта

Обозначение характерных точек части границы	Координаты, м		Метод определения координат характерной точки	Средняя квадратическая погрешность положения характерной точки (M _t), м	Описание обозначения точки на местности (при наличии)
	X	Y			
933	666227.12	1385423.98	Аналитический метод	0.5	-
934	666227.80	1385426.17	Аналитический метод	0.5	-
935	666228.70	1385429.07	Аналитический метод	0.5	-
936	666230.53	1385428.78	Аналитический метод	0.5	-
937	666244.66	1385426.59	Аналитический метод	0.5	-
938	666368.36	1385407.37	Аналитический метод	0.5	-
939	666393.44	1385403.48	Аналитический метод	0.5	-
940	666407.20	1385401.34	Аналитический метод	0.5	-
941	666214.49	1385444.39	Аналитический метод	0.5	-
863	666182.37	1385451.57	Аналитический метод	0.5	-
942	676731.45	1386340.76	Аналитический метод	0.5	-
943	676713.68	1386318.73	Аналитический метод	0.5	-
944	676688.18	1386288.59	Аналитический метод	0.5	-
945	676681.66	1386280.76	Аналитический метод	0.5	-
946	676669.83	1386265.86	Аналитический метод	0.5	-
947	676656.65	1386248.93	Аналитический метод	0.5	-
948	676656.27	1386248.43	Аналитический метод	0.5	-
949	676683.78	1386179.30	Аналитический метод	0.5	-
950	676726.01	1386122.99	Аналитический метод	0.5	-
951	676968.50	1385937.40	Аналитический метод	0.5	-
952	677007.99	1385989.02	Аналитический метод	0.5	-
953	677079.74	1385934.11	Аналитический метод	0.5	-
954	677082.66	1385733.78	Аналитический метод	0.5	-
955	677156.47	1385734.78	Аналитический метод	0.5	-
956	677172.00	1384939.49	Аналитический метод	0.5	-
957	677236.99	1384198.92	Аналитический метод	0.5	-
958	677243.10	1383873.37	Аналитический метод	0.5	-
959	677309.55	1383495.90	Аналитический метод	0.5	-
960	677426.69	1382830.39	Аналитический метод	0.5	-
961	677498.91	1382648.22	Аналитический метод	0.5	-
962	677507.59	1382628.99	Аналитический метод	0.5	-
963	677510.93	1382621.59	Аналитический метод	0.5	-
964	677519.93	1382601.64	Аналитический метод	0.5	-
965	677519.97	1382601.56	Аналитический метод	0.5	-
966	677523.47	1382593.75	Аналитический метод	0.5	-
967	677523.92	1382592.80	Аналитический метод	0.5	-
968	677537.27	1382564.58	Аналитический метод	0.5	-
969	677540.82	1382558.67	Аналитический метод	0.5	-
970	677540.83	1382558.64	Аналитический метод	0.5	-
971	677560.86	1382525.28	Аналитический метод	0.5	-
972	677561.76	1382523.80	Аналитический метод	0.5	-
973	677586.08	1382483.39	Аналитический метод	0.5	-
974	677606.20	1382452.59	Аналитический метод	0.5	-
975	677613.38	1382441.60	Аналитический метод	0.5	-
976	677617.51	1382435.28	Аналитический метод	0.5	-
977	677626.41	1382418.88	Аналитический метод	0.5	-
978	677650.53	1382431.07	Аналитический метод	0.5	-
979	677671.23	1382404.44	Аналитический метод	0.5	-

3. Сведения о характерных точках части (частей) границы объекта

Обозначение характерных точек части границы	Координаты, м		Метод определения координат характерной точки	Средняя квадратическая погрешность положения характерной точки (M _t), м	Описание обозначения точки на местности (при наличии)
	X	Y			
980	677685.28	1382386.37	Аналитический метод	0.5	-
981	677689.52	1382380.14	Аналитический метод	0.5	-
982	677689.61	1382380.00	Аналитический метод	0.5	-
983	677696.92	1382369.29	Аналитический метод	0.5	-
984	677743.62	1382301.77	Аналитический метод	0.5	-
985	677752.56	1382288.64	Аналитический метод	0.5	-
986	677753.09	1382288.66	Аналитический метод	0.5	-
987	677753.11	1382287.84	Аналитический метод	0.5	-
988	677780.05	1382248.28	Аналитический метод	0.5	-
989	677817.30	1382192.16	Аналитический метод	0.5	-
990	677828.63	1382175.20	Аналитический метод	0.5	-
991	677874.52	1382116.74	Аналитический метод	0.5	-
992	677899.07	1382091.38	Аналитический метод	0.5	-
993	677913.42	1382078.68	Аналитический метод	0.5	-
994	677969.86	1382024.89	Аналитический метод	0.5	-
995	677979.67	1382007.67	Аналитический метод	0.5	-
996	677956.71	1381951.32	Аналитический метод	0.5	-
997	677913.59	1381854.59	Аналитический метод	0.5	-
998	677912.49	1381852.13	Аналитический метод	0.5	-
999	677911.98	1381840.80	Аналитический метод	0.5	-
1000	677912.23	1381839.57	Аналитический метод	0.5	-
1001	677912.71	1381839.23	Аналитический метод	0.5	-
1002	677911.90	1381838.90	Аналитический метод	0.5	-
1003	677911.19	1381823.12	Аналитический метод	0.5	-
1004	677897.94	1381817.69	Аналитический метод	0.5	-
1005	677897.51	1381817.24	Аналитический метод	0.5	-
1006	677895.10	1381814.74	Аналитический метод	0.5	-
1007	677895.08	1381814.72	Аналитический метод	0.5	-
1008	677887.18	1381806.50	Аналитический метод	0.5	-
1009	677885.56	1381804.82	Аналитический метод	0.5	-
1010	677878.32	1381797.92	Аналитический метод	0.5	-
1011	677878.29	1381797.90	Аналитический метод	0.5	-
1012	677873.21	1381793.05	Аналитический метод	0.5	-
1013	677863.80	1381784.08	Аналитический метод	0.5	-
1014	677863.77	1381784.05	Аналитический метод	0.5	-
1015	677860.68	1381781.11	Аналитический метод	0.5	-
1016	677841.35	1381778.62	Аналитический метод	0.5	-
1017	677841.22	1381777.11	Аналитический метод	0.5	-
1018	677832.24	1381775.42	Аналитический метод	0.5	-
1019	677832.60	1381772.85	Аналитический метод	0.5	-
1020	677830.45	1381772.59	Аналитический метод	0.5	-
1021	677827.59	1381772.25	Аналитический метод	0.5	-
1022	677827.58	1381770.90	Аналитический метод	0.5	-
1023	677827.52	1381770.89	Аналитический метод	0.5	-
1024	677827.26	1381765.74	Аналитический метод	0.5	-
1025	677827.47	1381765.71	Аналитический метод	0.5	-
1026	677827.22	1381764.92	Аналитический метод	0.5	-
1027	677825.35	1381727.60	Аналитический метод	0.5	-
1028	677823.12	1381683.22	Аналитический метод	0.5	-

3. Сведения о характерных точках части (частей) границы объекта

Обозначение характерных точек части границы	Координаты, м		Метод определения координат характерной точки	Средняя квадратическая погрешность положения характерной точки (M _t), м	Описание обозначения точки на местности (при наличии)
	X	Y			
1029	677831.83	1381682.20	Аналитический метод	0.5	-
1030	677831.00	1381679.46	Аналитический метод	0.5	-
1031	677830.20	1381677.47	Аналитический метод	0.5	-
1032	677813.00	1381683.39	Аналитический метод	0.5	-
1033	677805.25	1381677.58	Аналитический метод	0.5	-
1034	677801.87	1381675.05	Аналитический метод	0.5	-
1035	677801.11	1381678.00	Аналитический метод	0.5	-
1036	677788.46	1381668.09	Аналитический метод	0.5	-
1037	677788.88	1381665.31	Аналитический метод	0.5	-
1038	677773.48	1381653.76	Аналитический метод	0.5	-
1039	677736.43	1381626.00	Аналитический метод	0.5	-
1040	677696.06	1381595.73	Аналитический метод	0.5	-
1041	677686.20	1381596.16	Аналитический метод	0.5	-
1042	677682.86	1381519.22	Аналитический метод	0.5	-
1043	677688.85	1381518.95	Аналитический метод	0.5	-
1044	677691.72	1381584.98	Аналитический метод	0.5	-
1045	677739.99	1381621.16	Аналитический метод	0.5	-
1046	677743.96	1381624.14	Аналитический метод	0.5	-
1047	677758.30	1381606.13	Аналитический метод	0.5	-
1048	677766.11	1381593.26	Аналитический метод	0.5	-
1049	677770.49	1381595.90	Аналитический метод	0.5	-
1050	677783.45	1381572.72	Аналитический метод	0.5	-
1051	677801.77	1381586.38	Аналитический метод	0.5	-
1052	677821.01	1381600.72	Аналитический метод	0.5	-
1053	677828.43	1381606.26	Аналитический метод	0.5	-
1054	677830.36	1381551.84	Аналитический метод	0.5	-
1055	677845.00	1381543.35	Аналитический метод	0.5	-
1056	677844.47	1381532.09	Аналитический метод	0.5	-
1057	677881.72	1381510.47	Аналитический метод	0.5	-
1058	677878.21	1381434.91	Аналитический метод	0.5	-
1059	677975.14	1381373.76	Аналитический метод	0.5	-
1060	677947.84	1381298.48	Аналитический метод	0.5	-
1061	677942.51	1381260.31	Аналитический метод	0.5	-
1062	677897.44	1381136.04	Аналитический метод	0.5	-
1063	677791.79	1381099.36	Аналитический метод	0.5	-
1064	677753.51	1380995.83	Аналитический метод	0.5	-
1065	677608.13	1380602.65	Аналитический метод	0.5	-
1066	677521.09	1380019.10	Аналитический метод	0.5	-
1067	677530.10	1380011.71	Аналитический метод	0.5	-
1068	677526.38	1379986.81	Аналитический метод	0.5	-
1069	677516.49	1379988.28	Аналитический метод	0.5	-
1070	677512.32	1379960.34	Аналитический метод	0.5	-
1071	677507.38	1379961.08	Аналитический метод	0.5	-
1072	677511.34	1379987.66	Аналитический метод	0.5	-
1073	677461.89	1379995.03	Аналитический метод	0.5	-
1074	677454.51	1379945.59	Аналитический метод	0.5	-
1075	677503.97	1379938.21	Аналитический метод	0.5	-
1076	677506.49	1379955.14	Аналитический метод	0.5	-
1077	677511.44	1379954.40	Аналитический метод	0.5	-

3. Сведения о характерных точках части (частей) границы объекта

Обозначение характерных точек части границы	Координаты, м		Метод определения координат характерной точки	Средняя квадратическая погрешность положения характерной точки (M _t), м	Описание обозначения точки на местности (при наличии)
	X	Y			
1078	677500.63	1379881.94	Аналитический метод	0.5	-
1079	677510.52	1379880.47	Аналитический метод	0.5	-
1080	677492.92	1379762.44	Аналитический метод	0.5	-
1081	677482.06	1379757.47	Аналитический метод	0.5	-
1082	677448.14	1379530.04	Аналитический метод	0.5	-
1083	677562.96	1379503.28	Аналитический метод	0.5	-
1084	677561.84	1379498.40	Аналитический метод	0.5	-
1085	677568.58	1379496.83	Аналитический метод	0.5	-
1086	677568.67	1379496.81	Аналитический метод	0.5	-
1087	677571.67	1379496.11	Аналитический метод	0.5	-
1088	677572.81	1379500.98	Аналитический метод	0.5	-
1089	677582.00	1379498.85	Аналитический метод	0.5	-
1090	677585.57	1379498.01	Аналитический метод	0.5	-
1091	677539.53	1379256.98	Аналитический метод	0.5	-
1092	677535.73	1379237.05	Аналитический метод	0.5	-
1093	677529.73	1379240.84	Аналитический метод	0.5	-
1094	677524.33	1379234.60	Аналитический метод	0.5	-
1095	677533.38	1379224.76	Аналитический метод	0.5	-
1096	677452.84	1378803.14	Аналитический метод	0.5	-
1097	677459.59	1378228.26	Аналитический метод	0.5	-
1098	677419.31	1377435.16	Аналитический метод	0.5	-
1099	677429.30	1377434.65	Аналитический метод	0.5	-
1100	677421.02	1377271.66	Аналитический метод	0.5	-
1101	677411.03	1377272.17	Аналитический метод	0.5	-
1102	677405.00	1377153.38	Аналитический метод	0.5	-
1103	677397.87	1376800.35	Аналитический метод	0.5	-
1104	677394.77	1376647.13	Аналитический метод	0.5	-
1105	677393.54	1376586.15	Аналитический метод	0.5	-
1106	677411.90	1376236.37	Аналитический метод	0.5	-
1107	677444.83	1375998.68	Аналитический метод	0.5	-
1108	677454.73	1376000.05	Аналитический метод	0.5	-
1109	677456.60	1375986.52	Аналитический метод	0.5	-
1110	677454.67	1375927.57	Аналитический метод	0.5	-
1111	677484.83	1375709.86	Аналитический метод	0.5	-
1112	677421.47	1375698.57	Аналитический метод	0.5	-
1113	677420.40	1375703.45	Аналитический метод	0.5	-
1114	677414.56	1375702.41	Аналитический метод	0.5	-
1115	677405.16	1375700.74	Аналитический метод	0.5	-
1116	677397.57	1375699.38	Аналитический метод	0.5	-
1117	677398.47	1375694.47	Аналитический метод	0.5	-
1118	677348.52	1375685.56	Аналитический метод	0.5	-
1119	677343.45	1375684.90	Аналитический метод	0.5	-
1120	677317.41	1375681.54	Аналитический метод	0.5	-
1121	677304.17	1375679.83	Аналитический метод	0.5	-
1122	677288.17	1375677.77	Аналитический метод	0.5	-
1123	677231.68	1375670.47	Аналитический метод	0.5	-
1124	677226.61	1375629.84	Аналитический метод	0.5	-
1125	677221.63	1375630.26	Аналитический метод	0.5	-
1126	677220.51	1375621.30	Аналитический метод	0.5	-

3. Сведения о характерных точках части (частей) границы объекта

Обозначение характерных точек части границы	Координаты, м		Метод определения координат характерной точки	Средняя квадратическая погрешность положения характерной точки (M _t), м	Описание обозначения точки на местности (при наличии)
	X	Y			
1127	677219.56	1375613.73	Аналитический метод	0.5	-
1128	677224.49	1375612.82	Аналитический метод	0.5	-
1129	677222.43	1375596.34	Аналитический метод	0.5	-
1130	677224.54	1375520.05	Аналитический метод	0.5	-
1131	677228.30	1375518.75	Аналитический метод	0.5	-
1132	677229.34	1375518.64	Аналитический метод	0.5	-
1133	677230.44	1375518.80	Аналитический метод	0.5	-
1134	677233.90	1375520.49	Аналитический метод	0.5	-
1135	677244.19	1375523.42	Аналитический метод	0.5	-
1136	677244.45	1375523.47	Аналитический метод	0.5	-
1137	677244.76	1375523.46	Аналитический метод	0.5	-
1138	677245.21	1375523.28	Аналитический метод	0.5	-
1139	677257.63	1375517.49	Аналитический метод	0.5	-
1140	677255.49	1375594.74	Аналитический метод	0.5	-
1141	677257.00	1375606.85	Аналитический метод	0.5	-
1142	677264.92	1375605.39	Аналитический метод	0.5	-
1143	677268.86	1375604.97	Аналитический метод	0.5	-
1144	677270.13	1375615.14	Аналитический метод	0.5	-
1145	677271.26	1375624.24	Аналитический метод	0.5	-
1146	677259.52	1375627.06	Аналитический метод	0.5	-
1147	677261.26	1375641.02	Аналитический метод	0.5	-
1148	677290.75	1375644.83	Аналитический метод	0.5	-
1149	677306.41	1375646.85	Аналитический метод	0.5	-
1150	677319.39	1375648.53	Аналитический метод	0.5	-
1151	677345.42	1375651.89	Аналитический метод	0.5	-
1152	677345.43	1375651.89	Аналитический метод	0.5	-
1153	677353.53	1375652.93	Аналитический метод	0.5	-
1154	677404.43	1375662.01	Аналитический метод	0.5	-
1155	677406.61	1375650.20	Аналитический метод	0.5	-
1156	677415.01	1375651.70	Аналитический метод	0.5	-
1157	677423.52	1375653.22	Аналитический метод	0.5	-
1158	677429.41	1375654.27	Аналитический метод	0.5	-
1159	677428.25	1375658.17	Аналитический метод	0.5	-
1160	677427.21	1375666.07	Аналитический метод	0.5	-
1161	677521.87	1375682.95	Аналитический метод	0.5	-
1162	677444.78	1376239.51	Аналитический метод	0.5	-
1163	677426.55	1376586.68	Аналитический метод	0.5	-
1164	677431.26	1376819.54	Аналитический метод	0.5	-
1165	677475.21	1376854.93	Аналитический метод	0.5	-
1166	677478.91	1376859.99	Аналитический метод	0.5	-
1167	677485.06	1376850.37	Аналитический метод	0.5	-
1168	677491.74	1376840.41	Аналитический метод	0.5	-
1169	677501.71	1376847.09	Аналитический метод	0.5	-
1170	677498.37	1376852.07	Аналитический метод	0.5	-
1171	677547.33	1376884.90	Аналитический метод	0.5	-
1172	677599.92	1376991.98	Аналитический метод	0.5	-
1173	677583.02	1377017.19	Аналитический метод	0.5	-
1174	677569.77	1377008.31	Аналитический метод	0.5	-
1175	677557.45	1377021.79	Аналитический метод	0.5	-

3. Сведения о характерных точках части (частей) границы объекта

Обозначение характерных точек части границы	Координаты, м		Метод определения координат характерной точки	Средняя квадратическая погрешность положения характерной точки (M _t), м	Описание обозначения точки на местности (при наличии)
	X	Y			
1176	677550.04	1377015.66	Аналитический метод	0.5	-
1177	677547.61	1377018.18	Аналитический метод	0.5	-
1178	677536.08	1377007.10	Аналитический метод	0.5	-
1179	677537.78	1377005.33	Аналитический метод	0.5	-
1180	677503.65	1376973.67	Аналитический метод	0.5	-
1181	677529.09	1376949.00	Аналитический метод	0.5	-
1182	677466.46	1376863.29	Аналитический метод	0.5	-
1183	677431.57	1376835.20	Аналитический метод	0.5	-
1184	677437.99	1377152.21	Аналитический метод	0.5	-
1185	677492.61	1378227.61	Аналитический метод	0.5	-
1186	677486.05	1378801.08	Аналитический метод	0.5	-
1187	677576.17	1379272.94	Аналитический метод	0.5	-
1188	677600.70	1379294.57	Аналитический метод	0.5	-
1189	677620.90	1379353.87	Аналитический метод	0.5	-
1190	677676.06	1379367.81	Аналитический метод	0.5	-
1191	677705.32	1379387.70	Аналитический метод	0.5	-
1192	677734.88	1379397.97	Аналитический метод	0.5	-
1193	677798.06	1379385.34	Аналитический метод	0.5	-
1194	677808.21	1379435.61	Аналитический метод	0.5	-
1195	677738.16	1379449.61	Аналитический метод	0.5	-
1196	677739.37	1379455.53	Аналитический метод	0.5	-
1197	677727.61	1379457.92	Аналитический метод	0.5	-
1198	677725.22	1379446.17	Аналитический метод	0.5	-
1199	677737.25	1379443.67	Аналитический метод	0.5	-
1200	677732.22	1379409.75	Аналитический метод	0.5	-
1201	677699.88	1379398.50	Аналитический метод	0.5	-
1202	677671.22	1379379.03	Аналитический метод	0.5	-
1203	677611.65	1379363.90	Аналитический метод	0.5	-
1204	677590.38	1379301.47	Аналитический метод	0.5	-
1205	677579.87	1379292.28	Аналитический метод	0.5	-
1206	677623.93	1379522.96	Аналитический метод	0.5	-
1207	677590.03	1379530.86	Аналитический метод	0.5	-
1208	677580.25	1379533.14	Аналитический метод	0.5	-
1209	677582.96	1379544.82	Аналитический метод	0.5	-
1210	677579.32	1379545.67	Аналитический метод	0.5	-
1211	677579.24	1379545.69	Аналитический метод	0.5	-
1212	677573.04	1379547.13	Аналитический метод	0.5	-
1213	677570.45	1379535.41	Аналитический метод	0.5	-
1214	677485.27	1379555.27	Аналитический метод	0.5	-
1215	677640.27	1380594.41	Аналитический метод	0.5	-
1216	677784.47	1380984.38	Аналитический метод	0.5	-
1217	677800.39	1381027.45	Аналитический метод	0.5	-
1218	677960.14	1380968.41	Аналитический метод	0.5	-
1219	677960.36	1380968.32	Аналитический метод	0.5	-
1220	677986.84	1380958.54	Аналитический метод	0.5	-
1221	677949.99	1380924.74	Аналитический метод	0.5	-
1222	677983.79	1380887.90	Аналитический метод	0.5	-
1223	677946.94	1380854.10	Аналитический метод	0.5	-
1224	678014.54	1380780.40	Аналитический метод	0.5	-

3. Сведения о характерных точках части (частей) границы объекта

Обозначение характерных точек части границы	Координаты, м		Метод определения координат характерной точки	Средняя квадратическая погрешность положения характерной точки (M _t), м	Описание обозначения точки на местности (при наличии)
	X	Y			
1225	678073.49	1380834.48	Аналитический метод	0.5	-
1226	678088.23	1380848.00	Аналитический метод	0.5	-
1227	678092.66	1380852.06	Аналитический метод	0.5	-
1228	677990.32	1380963.63	Аналитический метод	0.5	-
1229	677967.01	1380972.25	Аналитический метод	0.5	-
1230	677966.79	1380972.33	Аналитический метод	0.5	-
1231	677836.36	1381020.55	Аналитический метод	0.5	-
1232	677933.03	1381096.20	Аналитический метод	0.5	-
1233	677960.72	1381104.69	Аналитический метод	0.5	-
1234	677971.06	1381103.25	Аналитический метод	0.5	-
1235	677995.15	1381275.73	Аналитический метод	0.5	-
1236	677994.54	1381276.43	Аналитический метод	0.5	-
1237	677995.34	1381277.13	Аналитический метод	0.5	-
1238	677996.63	1381286.37	Аналитический метод	0.5	-
1239	678026.73	1381369.35	Аналитический метод	0.5	-
1240	678110.89	1381432.89	Аналитический метод	0.5	-
1241	678114.51	1381428.10	Аналитический метод	0.5	-
1242	678124.08	1381435.33	Аналитический метод	0.5	-
1243	678116.85	1381444.91	Аналитический метод	0.5	-
1244	678107.28	1381437.67	Аналитический метод	0.5	-
1245	678100.65	1381446.46	Аналитический метод	0.5	-
1246	678019.20	1381384.97	Аналитический метод	0.5	-
1247	677940.83	1381434.42	Аналитический метод	0.5	-
1248	677943.76	1381436.26	Аналитический метод	0.5	-
1249	677954.80	1381450.89	Аналитический метод	0.5	-
1250	677962.55	1381458.18	Аналитический метод	0.5	-
1251	677974.13	1381453.06	Аналитический метод	0.5	-
1252	677983.73	1381451.20	Аналитический метод	0.5	-
1253	677994.86	1381451.39	Аналитический метод	0.5	-
1254	678005.74	1381454.07	Аналитический метод	0.5	-
1255	678022.58	1381462.68	Аналитический метод	0.5	-
1256	678062.00	1381484.27	Аналитический метод	0.5	-
1257	678072.83	1381500.65	Аналитический метод	0.5	-
1258	678086.92	1381508.64	Аналитический метод	0.5	-
1259	678091.95	1381517.68	Аналитический метод	0.5	-
1260	678096.58	1381531.35	Аналитический метод	0.5	-
1261	678098.62	1381545.10	Аналитический метод	0.5	-
1262	678100.44	1381559.30	Аналитический метод	0.5	-
1263	678100.70	1381575.78	Аналитический метод	0.5	-
1264	678099.45	1381589.11	Аналитический метод	0.5	-
1265	678094.69	1381601.88	Аналитический метод	0.5	-
1266	678087.73	1381611.74	Аналитический метод	0.5	-
1267	678077.85	1381621.11	Аналитический метод	0.5	-
1268	678069.17	1381627.90	Аналитический метод	0.5	-
1269	678058.54	1381632.89	Аналитический метод	0.5	-
1270	678048.75	1381635.09	Аналитический метод	0.5	-
1271	678040.91	1381635.41	Аналитический метод	0.5	-
1272	678032.35	1381634.43	Аналитический метод	0.5	-
1273	678043.87	1381651.64	Аналитический метод	0.5	-

3. Сведения о характерных точках части (частей) границы объекта

Обозначение характерных точек части границы	Координаты, м		Метод определения координат характерной точки	Средняя квадратическая погрешность положения характерной точки (M _t), м	Описание обозначения точки на местности (при наличии)
	X	Y			
1274	678057.19	1381646.71	Аналитический метод	0.5	-
1275	678061.48	1381654.52	Аналитический метод	0.5	-
1276	678057.82	1381656.16	Аналитический метод	0.5	-
1277	678059.31	1381658.86	Аналитический метод	0.5	-
1278	678042.43	1381672.09	Аналитический метод	0.5	-
1279	678074.37	1381711.80	Аналитический метод	0.5	-
1280	678109.04	1381763.55	Аналитический метод	0.5	-
1281	678103.31	1381792.56	Аналитический метод	0.5	-
1282	678097.42	1381791.40	Аналитический метод	0.5	-
1283	678095.09	1381803.17	Аналитический метод	0.5	-
1284	678083.31	1381800.84	Аналитический метод	0.5	-
1285	678085.64	1381789.07	Аналитический метод	0.5	-
1286	678091.54	1381790.23	Аналитический метод	0.5	-
1287	678096.31	1381766.09	Аналитический метод	0.5	-
1288	678064.70	1381718.91	Аналитический метод	0.5	-
1289	678026.83	1381671.85	Аналитический метод	0.5	-
1290	678005.83	1381681.14	Аналитический метод	0.5	-
1291	678054.39	1381864.78	Аналитический метод	0.5	-
1292	678071.71	1381930.25	Аналитический метод	0.5	-
1293	678034.22	1382011.43	Аналитический метод	0.5	-
1294	678027.09	1382018.59	Аналитический метод	0.5	-
1295	678033.43	1382033.48	Аналитический метод	0.5	-
1296	678009.01	1382058.03	Аналитический метод	0.5	-
1297	677998.38	1382047.45	Аналитический метод	0.5	-
1298	677884.61	1382161.83	Аналитический метод	0.5	-
1299	677878.70	1382170.51	Аналитический метод	0.5	-
1300	677766.80	1382335.28	Аналитический метод	0.5	-
1301	677711.97	1382405.80	Аналитический метод	0.5	-
1302	677700.78	1382422.23	Аналитический метод	0.5	-
1303	677691.78	1382437.40	Аналитический метод	0.5	-
1304	677691.71	1382437.52	Аналитический метод	0.5	-
1305	677666.63	1382479.82	Аналитический метод	0.5	-
1306	677616.54	1382563.10	Аналитический метод	0.5	-
1307	677615.12	1382565.47	Аналитический метод	0.5	-
1308	677608.42	1382577.88	Аналитический метод	0.5	-
1309	677620.75	1382618.17	Аналитический метод	0.5	-
1310	677558.60	1382652.76	Аналитический метод	0.5	-
1311	677533.11	1382708.77	Аналитический метод	0.5	-
1312	677523.86	1382732.64	Аналитический метод	0.5	-
1313	677512.90	1382758.89	Аналитический метод	0.5	-
1314	677501.83	1382803.26	Аналитический метод	0.5	-
1315	677491.07	1382849.41	Аналитический метод	0.5	-
1316	677480.60	1382894.25	Аналитический метод	0.5	-
1317	677470.34	1382951.31	Аналитический метод	0.5	-
1318	677451.57	1383059.78	Аналитический метод	0.5	-
1319	677439.79	1383134.21	Аналитический метод	0.5	-
1320	677420.93	1383253.35	Аналитический метод	0.5	-
1321	677382.88	1383440.67	Аналитический метод	0.5	-
1322	677359.42	1383556.21	Аналитический метод	0.5	-


3. Сведения о характерных точках части (частей) границы объекта

Обозначение характерных точек части границы	Координаты, м		Метод определения координат характерной точки	Средняя квадратическая погрешность положения характерной точки (M _t), м	Описание обозначения точки на местности (при наличии)
	X	Y			
1323	677359.24	1383557.10	Аналитический метод	0.5	-
1324	677342.98	1383637.30	Аналитический метод	0.5	-
1325	677336.02	1383675.37	Аналитический метод	0.5	-
1326	677350.78	1383678.06	Аналитический метод	0.5	-
1327	677357.70	1383640.13	Аналитический метод	0.5	-
1328	677406.89	1383649.12	Аналитический метод	0.5	-
1329	677388.92	1383747.49	Аналитический метод	0.5	-
1330	677339.73	1383738.51	Аналитический метод	0.5	-
1331	677349.70	1383683.96	Аналитический метод	0.5	-
1332	677334.94	1383681.26	Аналитический метод	0.5	-
1333	677319.61	1383765.18	Аналитический метод	0.5	-
1334	677300.13	1383873.13	Аналитический метод	0.5	-
1335	677295.29	1383963.37	Аналитический метод	0.5	-
1336	677295.67	1384038.88	Аналитический метод	0.5	-
1337	677295.67	1384135.43	Аналитический метод	0.5	-
1338	677295.61	1384228.16	Аналитический метод	0.5	-
1339	677295.58	1384328.79	Аналитический метод	0.5	-
1340	677294.66	1384446.57	Аналитический метод	0.5	-
1341	677292.10	1384571.58	Аналитический метод	0.5	-
1342	677291.19	1384601.20	Аналитический метод	0.5	-
1343	677290.51	1384623.78	Аналитический метод	0.5	-
1344	677289.72	1384649.62	Аналитический метод	0.5	-
1345	677287.64	1384710.98	Аналитический метод	0.5	-
1346	677279.92	1384817.92	Аналитический метод	0.5	-
1347	677270.39	1384936.97	Аналитический метод	0.5	-
1348	677265.51	1385013.83	Аналитический метод	0.5	-
1349	677259.13	1385104.80	Аналитический метод	0.5	-
1350	677252.87	1385202.14	Аналитический метод	0.5	-
1351	677248.79	1385278.13	Аналитический метод	0.5	-
1352	677298.69	1385280.91	Аналитический метод	0.5	-
1353	677290.35	1385430.67	Аналитический метод	0.5	-
1354	677240.43	1385427.89	Аналитический метод	0.5	-
1355	677239.92	1385443.52	Аналитический метод	0.5	-
1356	677243.51	1385534.56	Аналитический метод	0.5	-
1357	677250.70	1385625.06	Аналитический метод	0.5	-
1358	677255.38	1385723.39	Аналитический метод	0.5	-
1359	677248.64	1385908.55	Аналитический метод	0.5	-
1360	677241.03	1385924.21	Аналитический метод	0.5	-
1361	677229.09	1385948.80	Аналитический метод	0.5	-
1362	677214.54	1385948.65	Аналитический метод	0.5	-
1363	677174.03	1385948.22	Аналитический метод	0.5	-
1364	677148.54	1385991.72	Аналитический метод	0.5	-
1365	677070.57	1386038.97	Аналитический метод	0.5	-
1366	677016.95	1386076.13	Аналитический метод	0.5	-
1367	677002.38	1386086.43	Аналитический метод	0.5	-
1368	676936.21	1386137.04	Аналитический метод	0.5	-
1369	676856.69	1386211.82	Аналитический метод	0.5	-
1370	676837.59	1386248.16	Аналитический метод	0.5	-
1371	676822.42	1386255.52	Аналитический метод	0.5	-


Раздел 4

Схема расположения границ публичного сервитута

Обзорная схема границ публичного сервитута

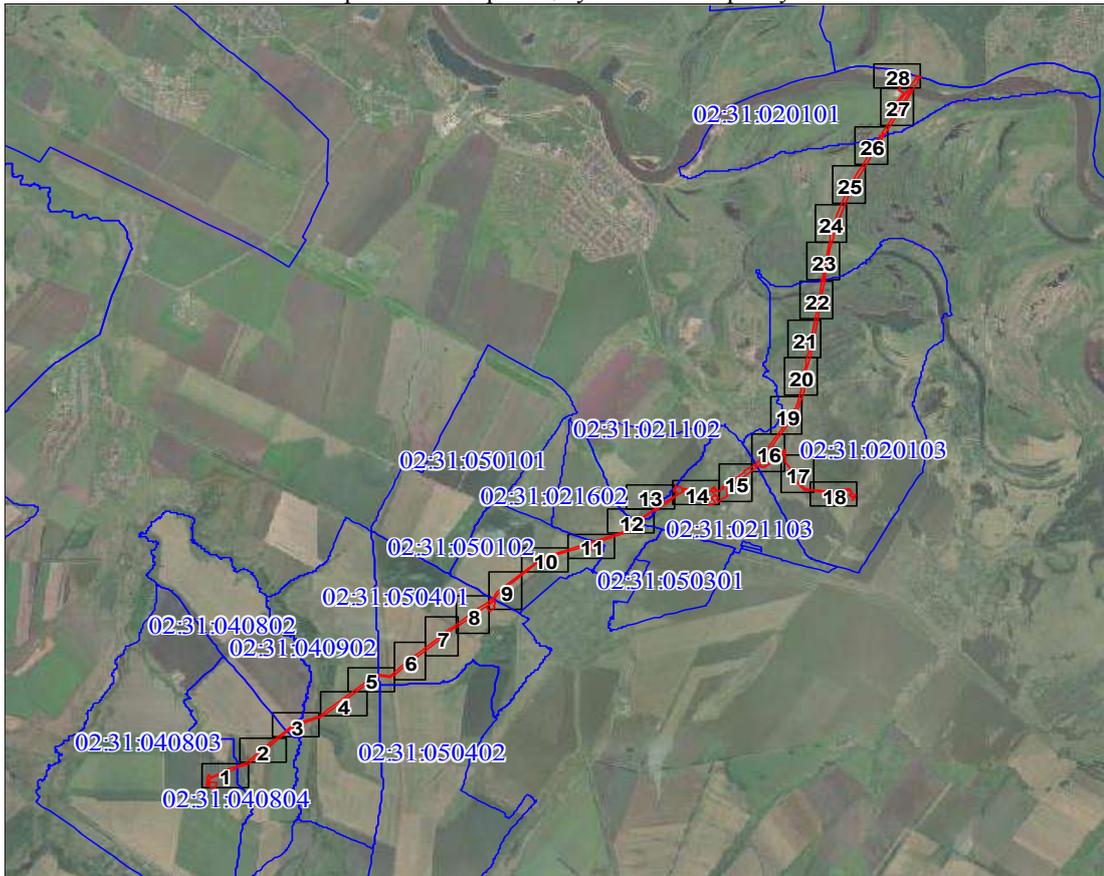

Условные обозначения:

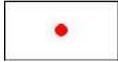


Характерная точка проектной границы публичного сервитута



Надписи номеров характерных точек проектной границы публичного сервитута



Проектные границы публичного сервитута

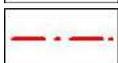


Граница территориальной зоны




Граница охранной зоны



Объект капитального строительства

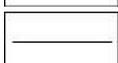

Существующая часть границы, имеющиеся в ЕГРН сведения о которой достаточны для определения ее местоположения

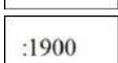

Надписи кадастрового номера земельного участка




Граница кадастрового квартала

02:47:080901

Обозначение кадастрового квартала

Схема расположения границ публичного сервитута

Выносной лист № 1

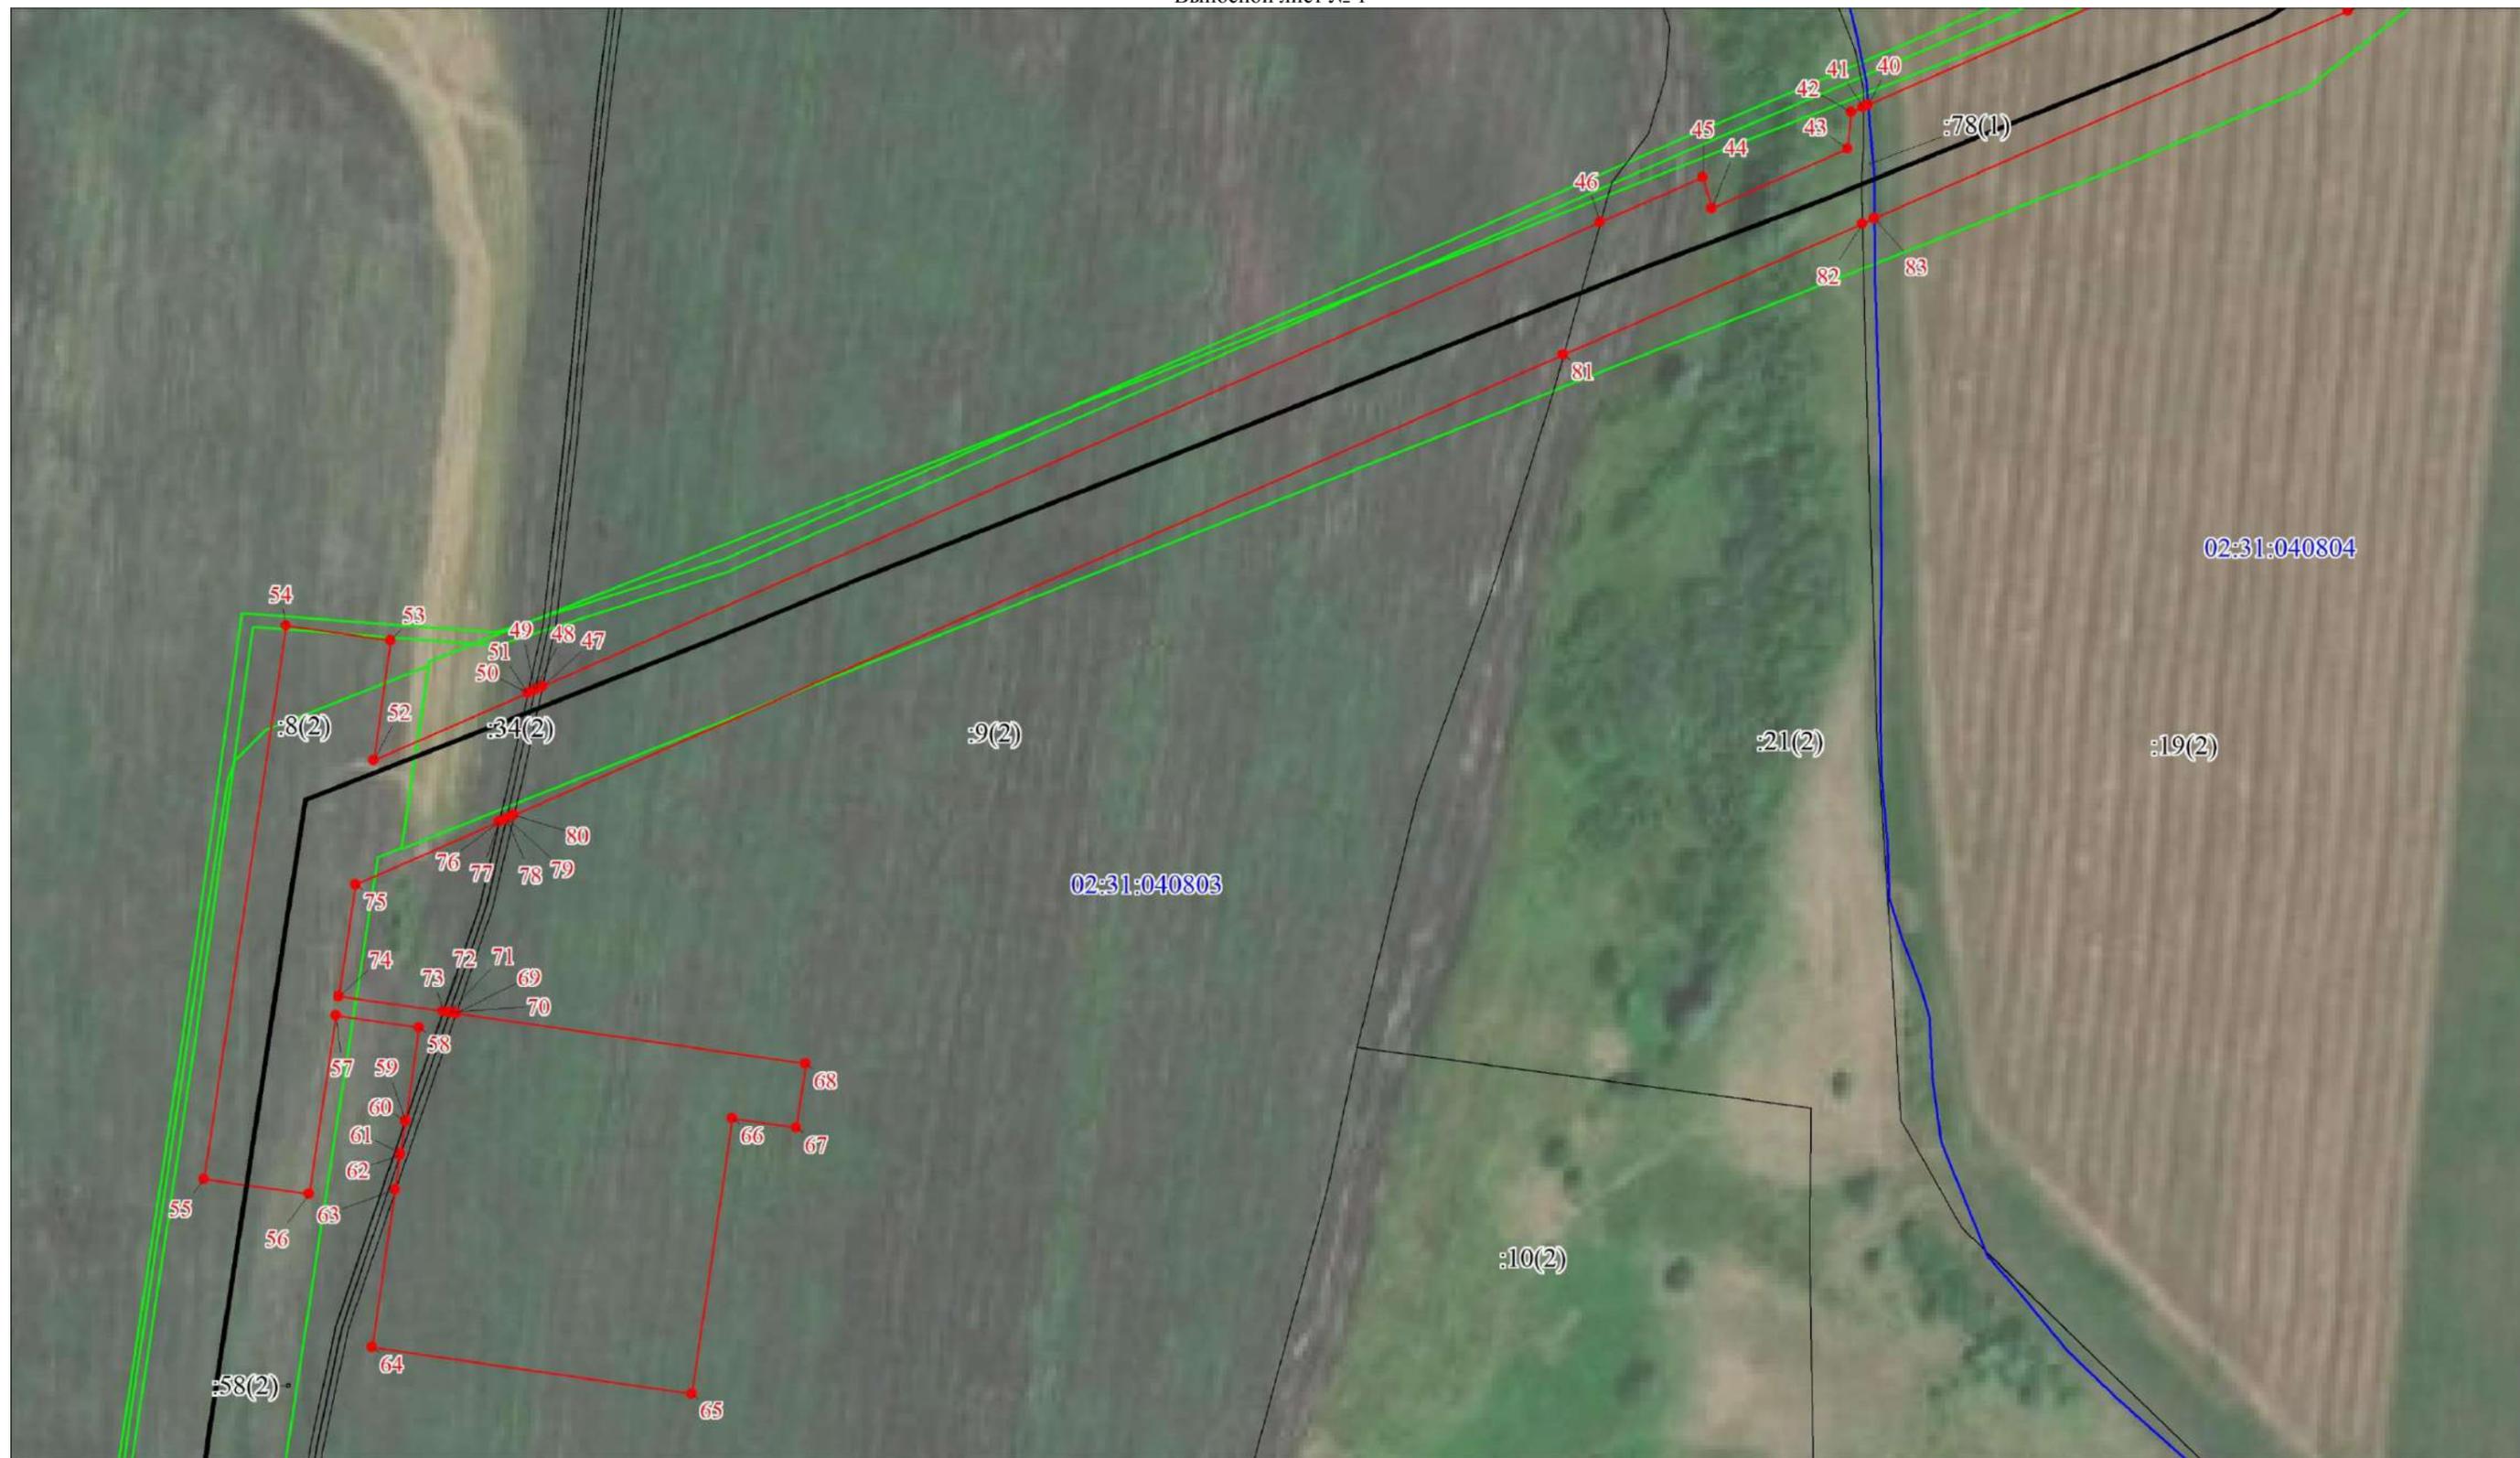

Масштаб 1:2000

Условные обозначения представлены на Обзорной схеме границ публичного сервитута

Схема расположения границ публичного сервитута

Выносной лист № 2




Масштаб 1:2000

Условные обозначения представлены на Обзорной схеме границ публичного сервитута

Схема расположения границ публичного сервитута

Выносной лист № 3

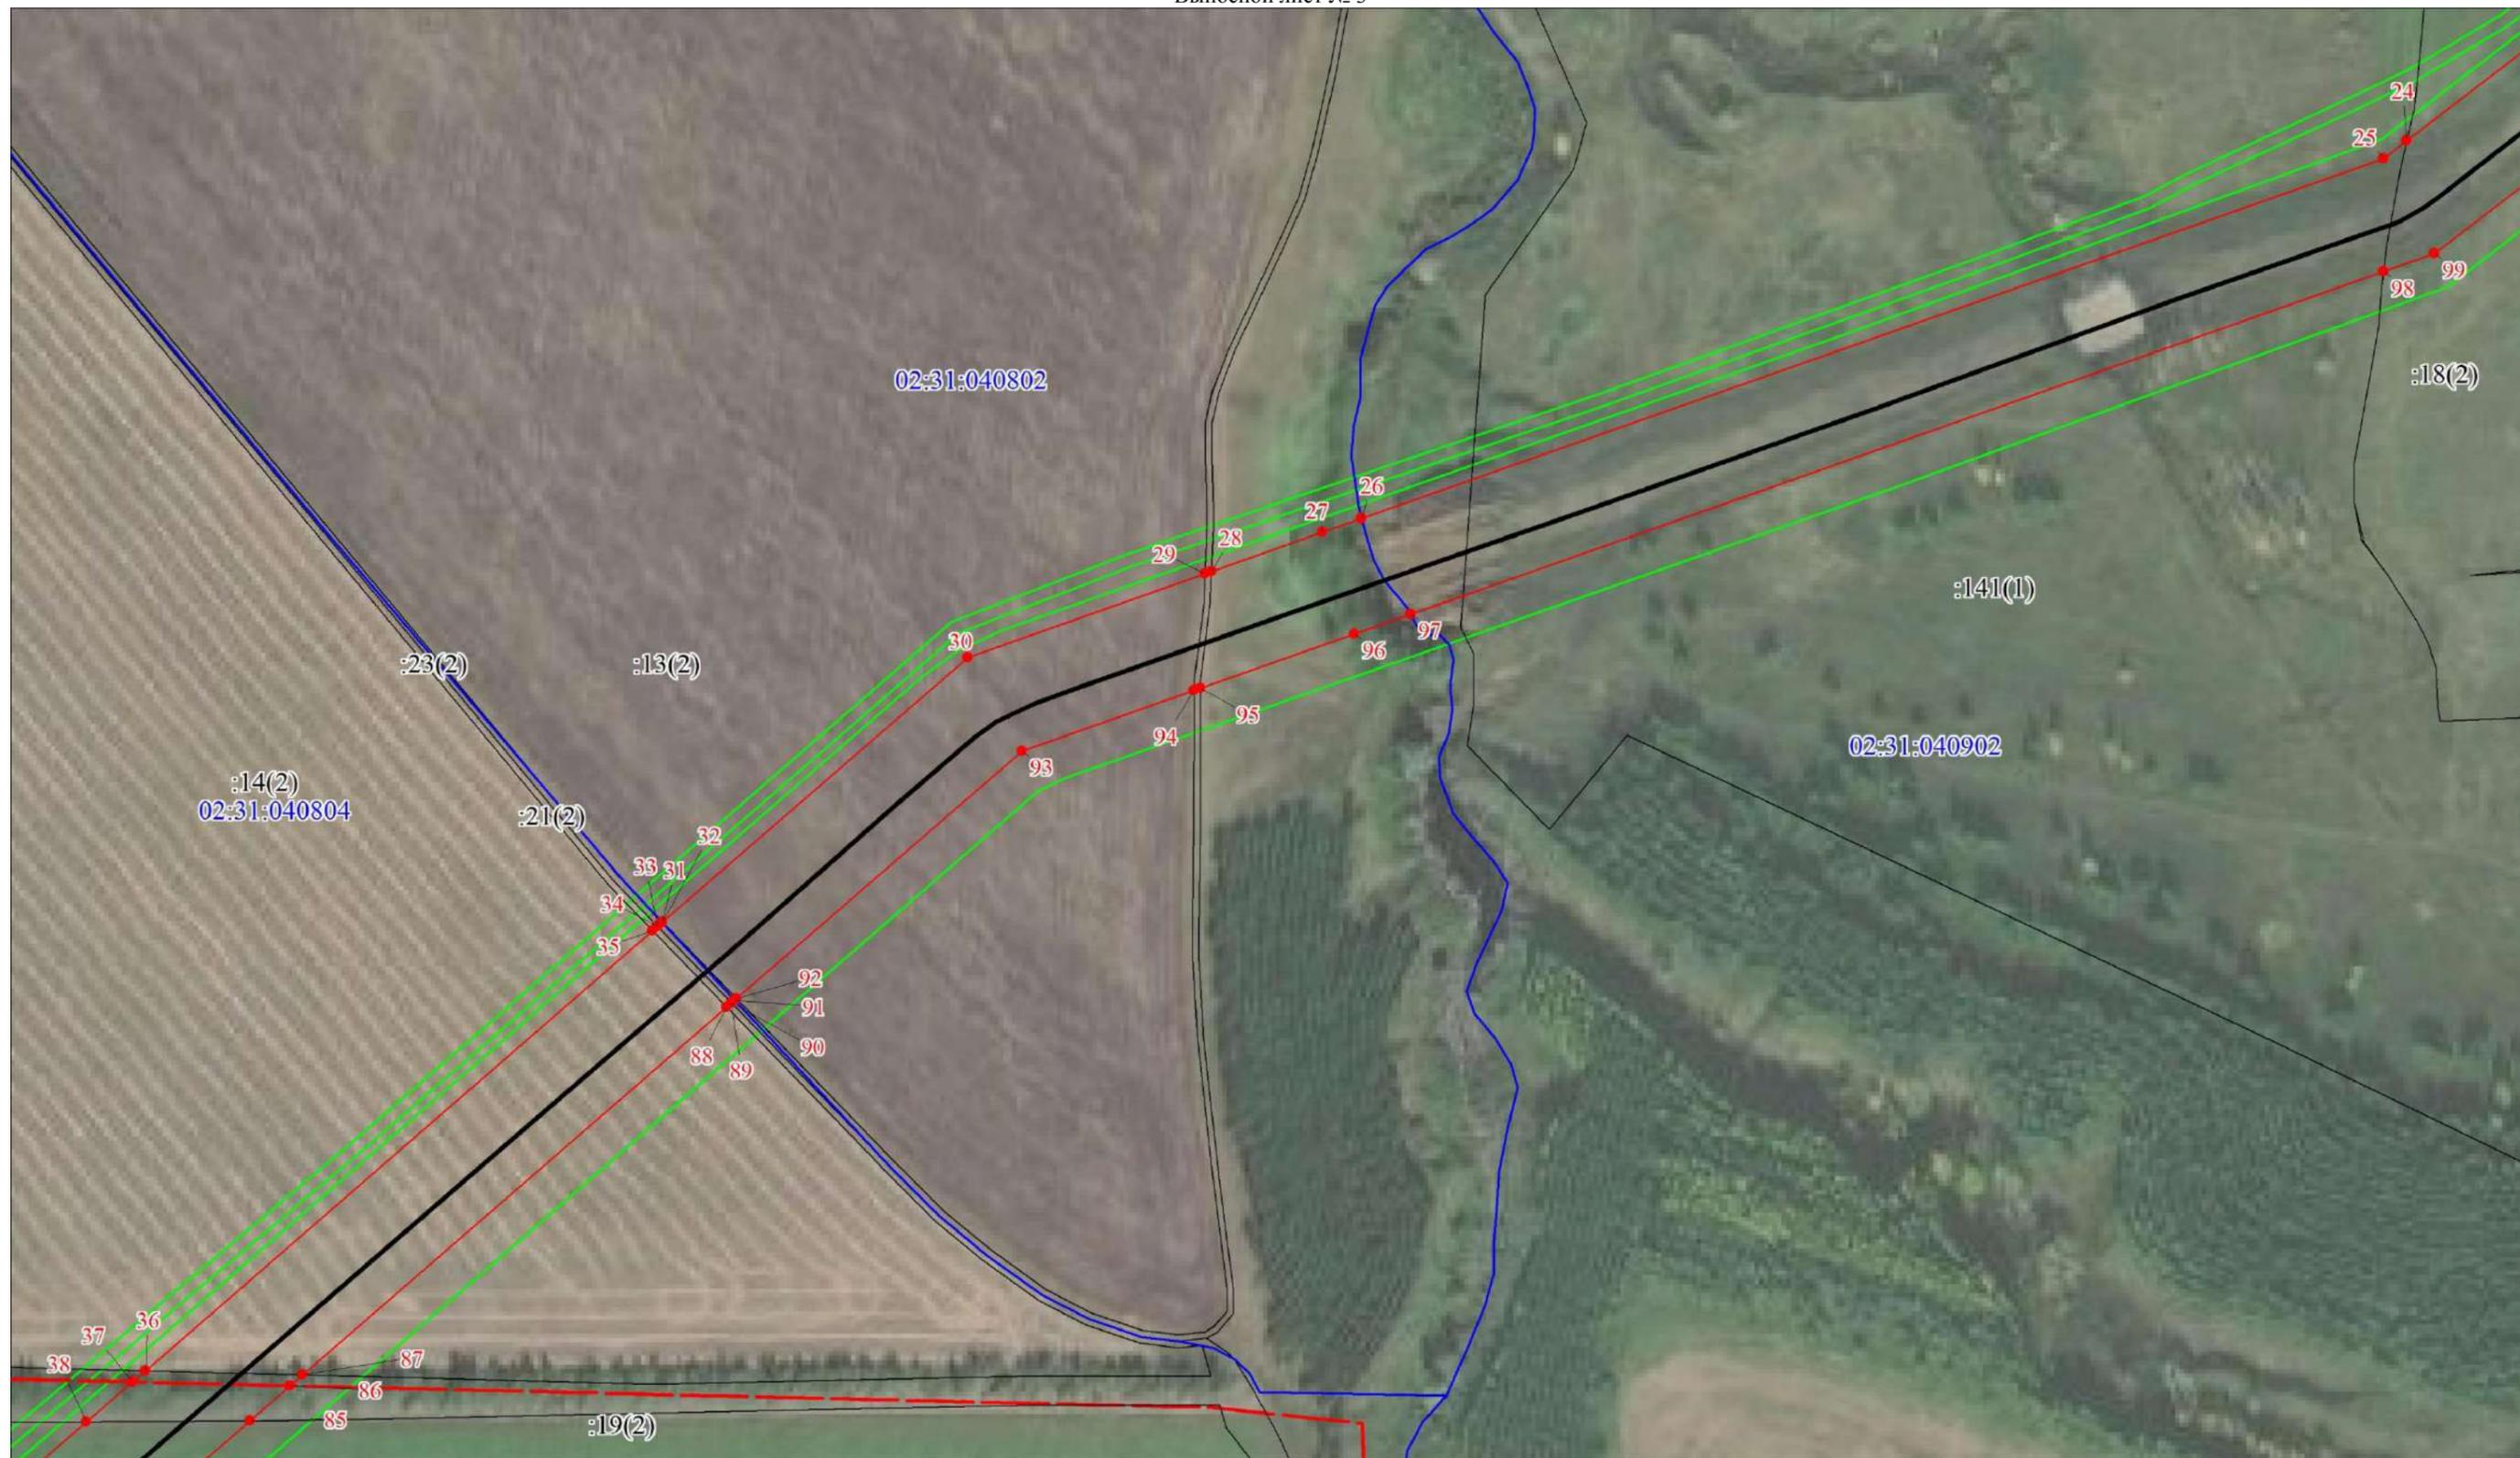

Масштаб 1:2000

Условные обозначения представлены на Обзорной схеме границ публичного сервитута

Схема расположения границ публичного сервитута

Выносной лист № 4



Масштаб 1:2000

Условные обозначения представлены на Обзорной схеме границ публичного сервитута

Схема расположения границ публичного сервитута

Выносной лист № 5



Масштаб 1:2000

Условные обозначения представлены на Обзорной схеме границ публичного сервитута

Схема расположения границ публичного сервитута

Выносной лист № 6



Масштаб 1:2000

Условные обозначения представлены на Обзорной схеме границ публичного сервитута

Схема расположения границ публичного сервитута

Выносной лист № 7

63A31%3A20101%3A38

вопросы и ответы...



Создание новых та...



МОЙ ФГИС ЕГРН



Масштаб 1:2000

Условные обозначения представлены на Обзорной схеме границ публичного сервитута

Схема расположения границ публичного сервитута

Выносной лист № 8



Масштаб 1:2000

Условные обозначения представлены на Обзорной схеме границ публичного сервитута

Схема расположения границ публичного сервитута

Выносной лист № 9



Масштаб 1:2000

Условные обозначения представлены на Обзорной схеме границ публичного сервитута

Схема расположения границ публичного сервитута

Выносной лист № 10




Масштаб 1:2000

Условные обозначения представлены на Обзорной схеме границ публичного сервитута

Схема расположения границ публичного сервитута

Выносной лист № 11

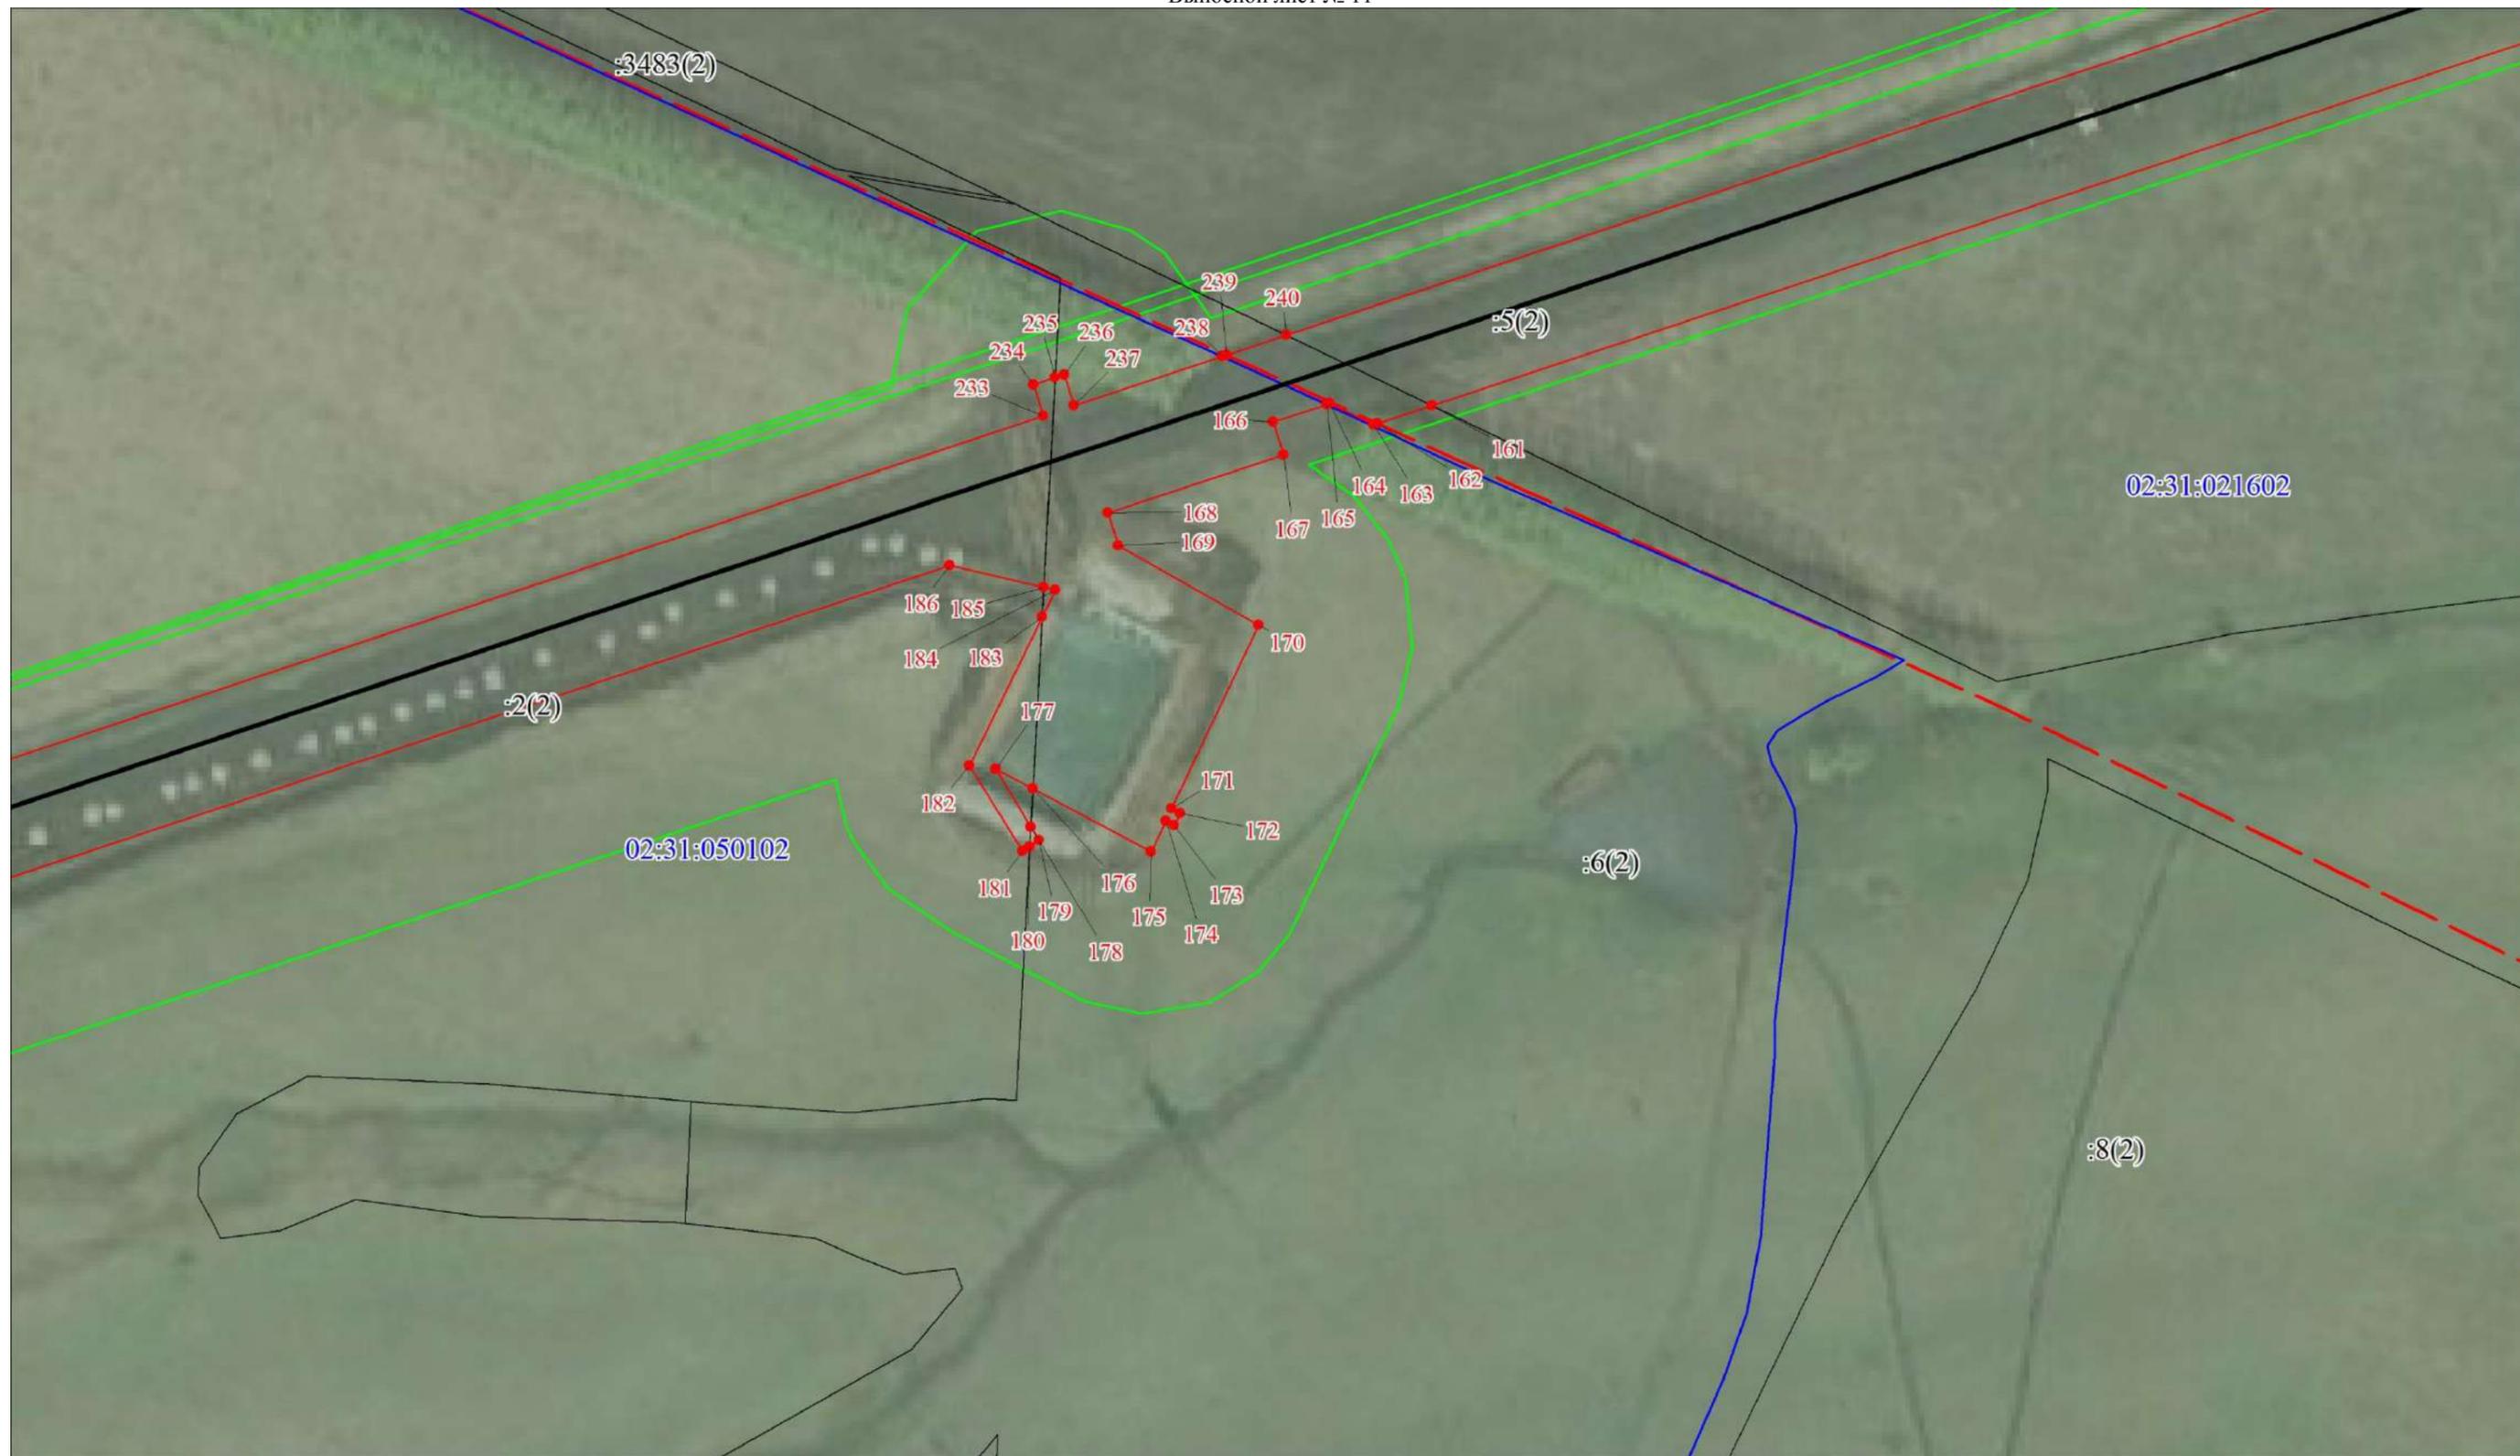


Масштаб 1:2000

Условные обозначения представлены на Обзорной схеме границ публичного сервитута

Схема расположения границ публичного сервитута

Выносной лист № 12

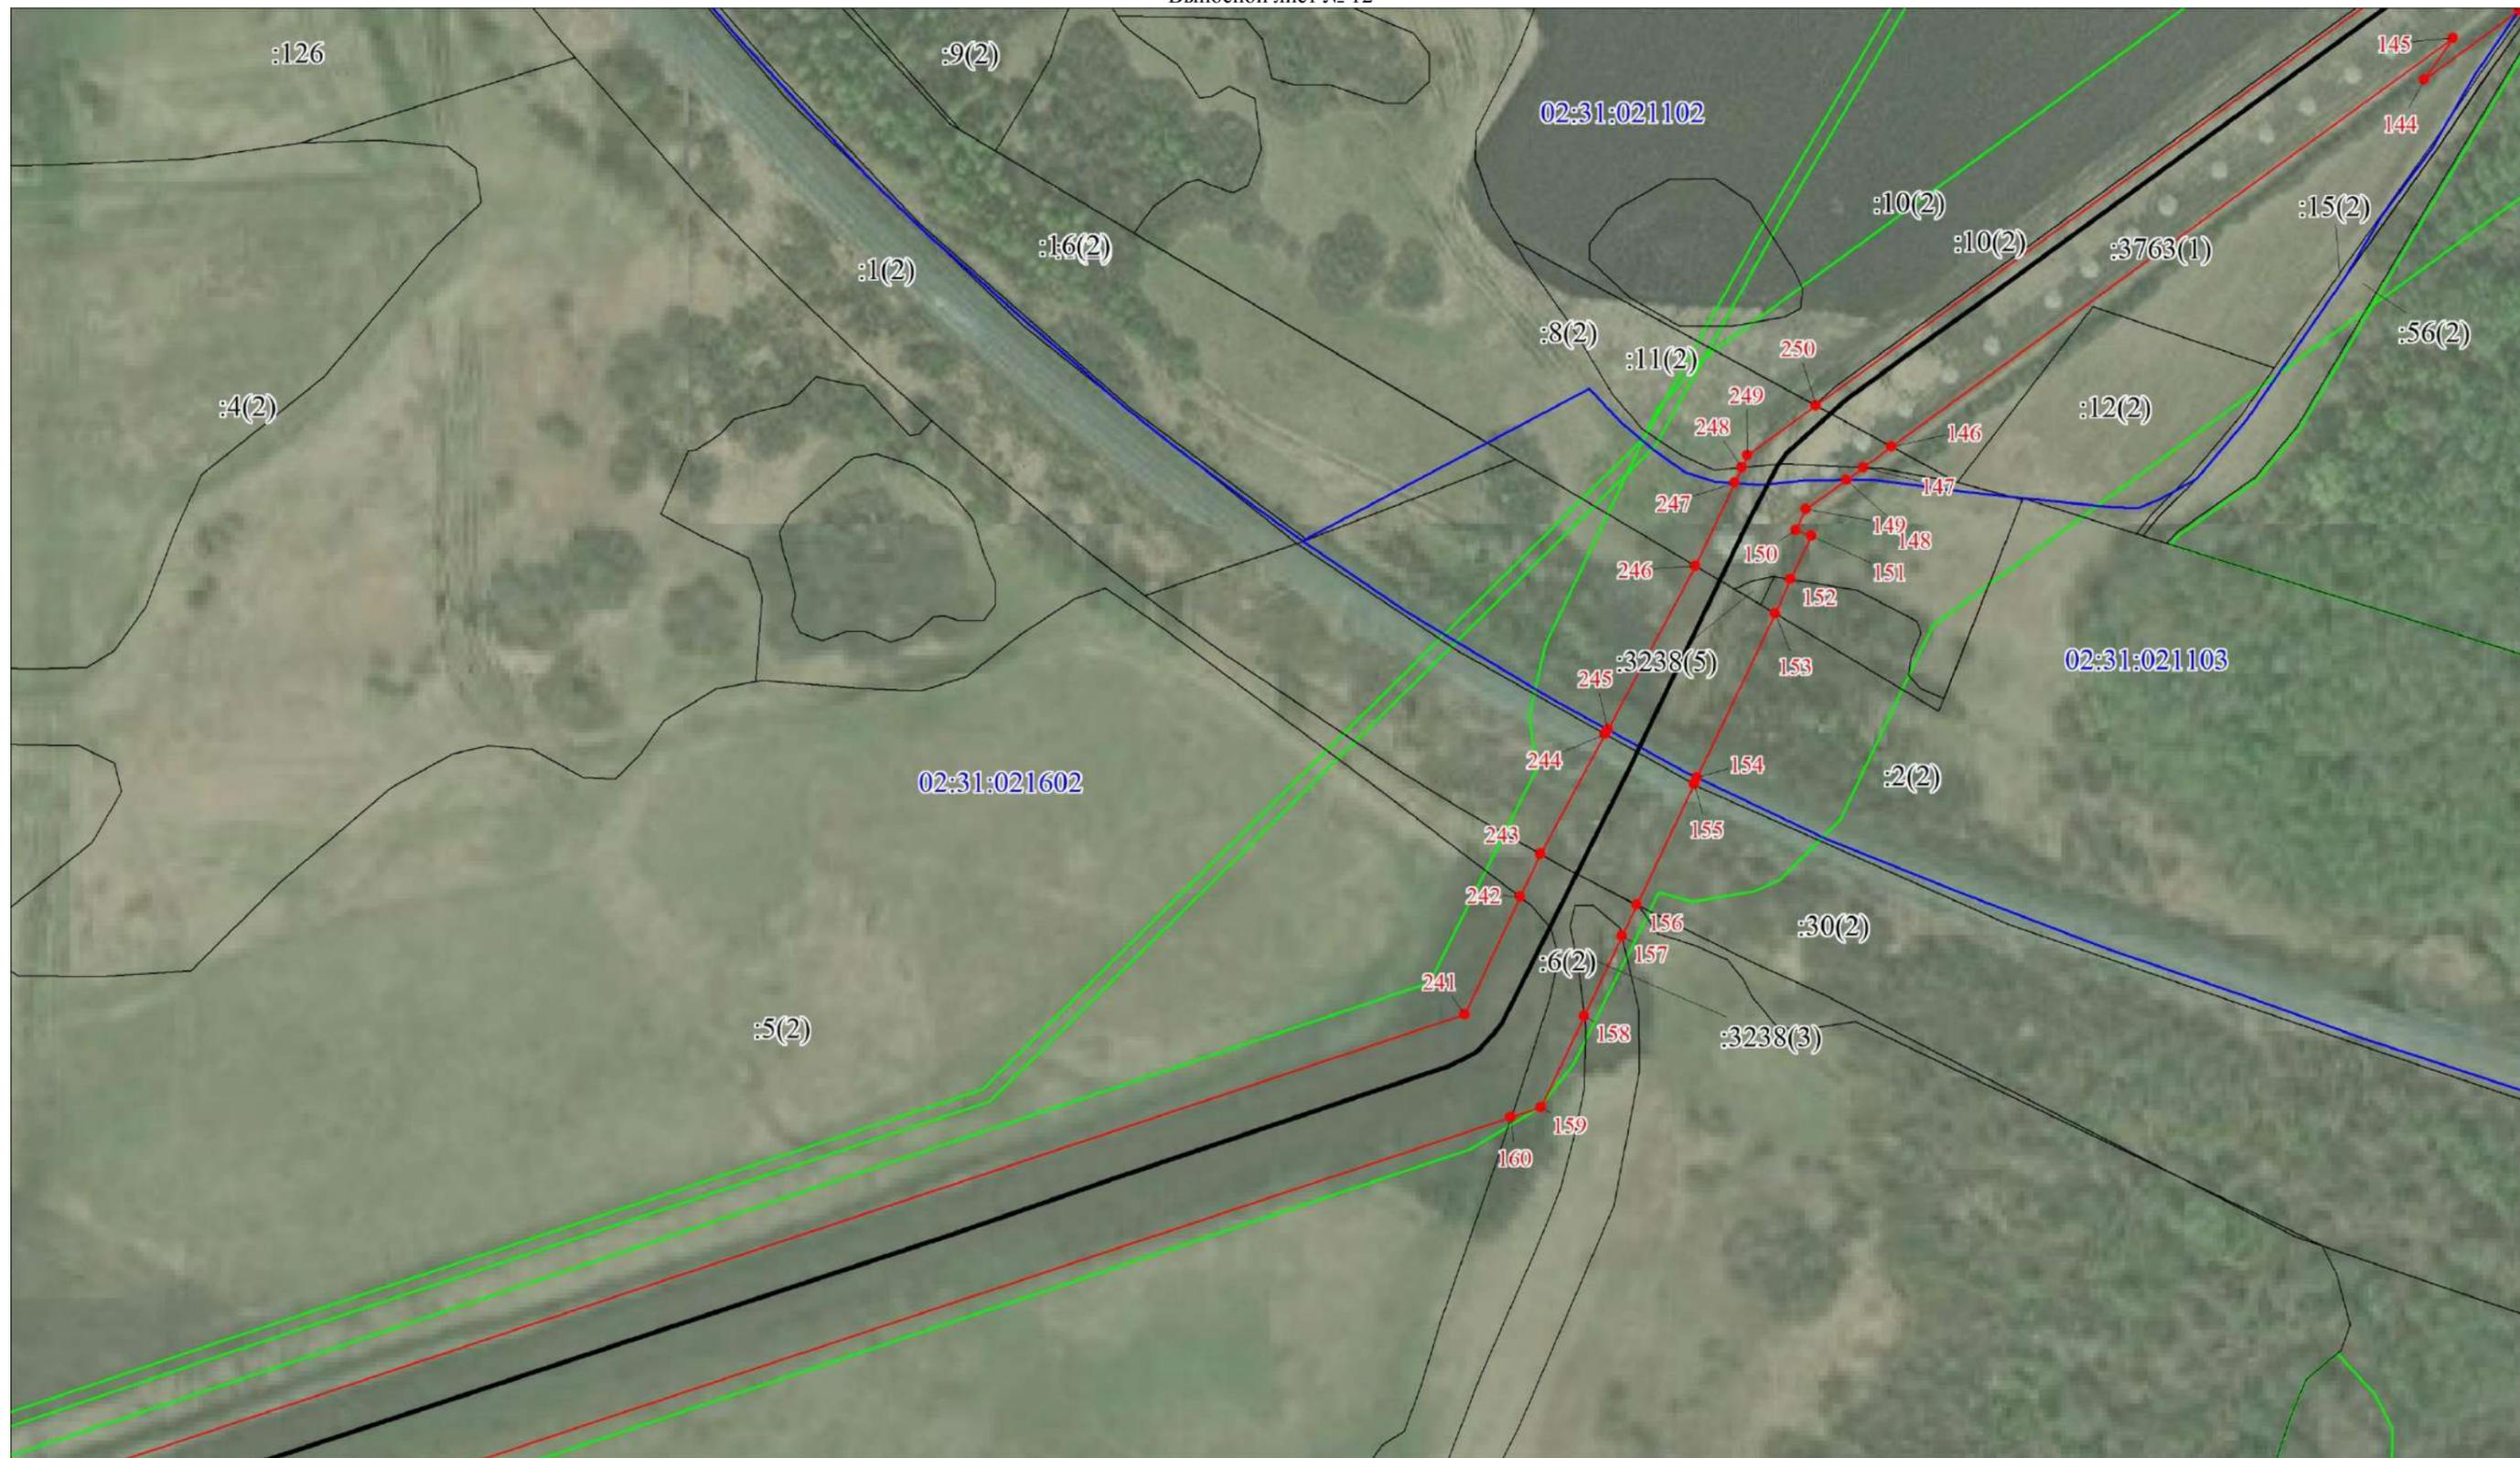

Масштаб 1:2000

Условные обозначения представлены на Обзорной схеме границ публичного сервитута




Масштаб 1:2000

Условные обозначения представлены на Обзорной схеме границ публичного сервитута

Схема расположения границ публичного сервитута

Выносной лист № 14

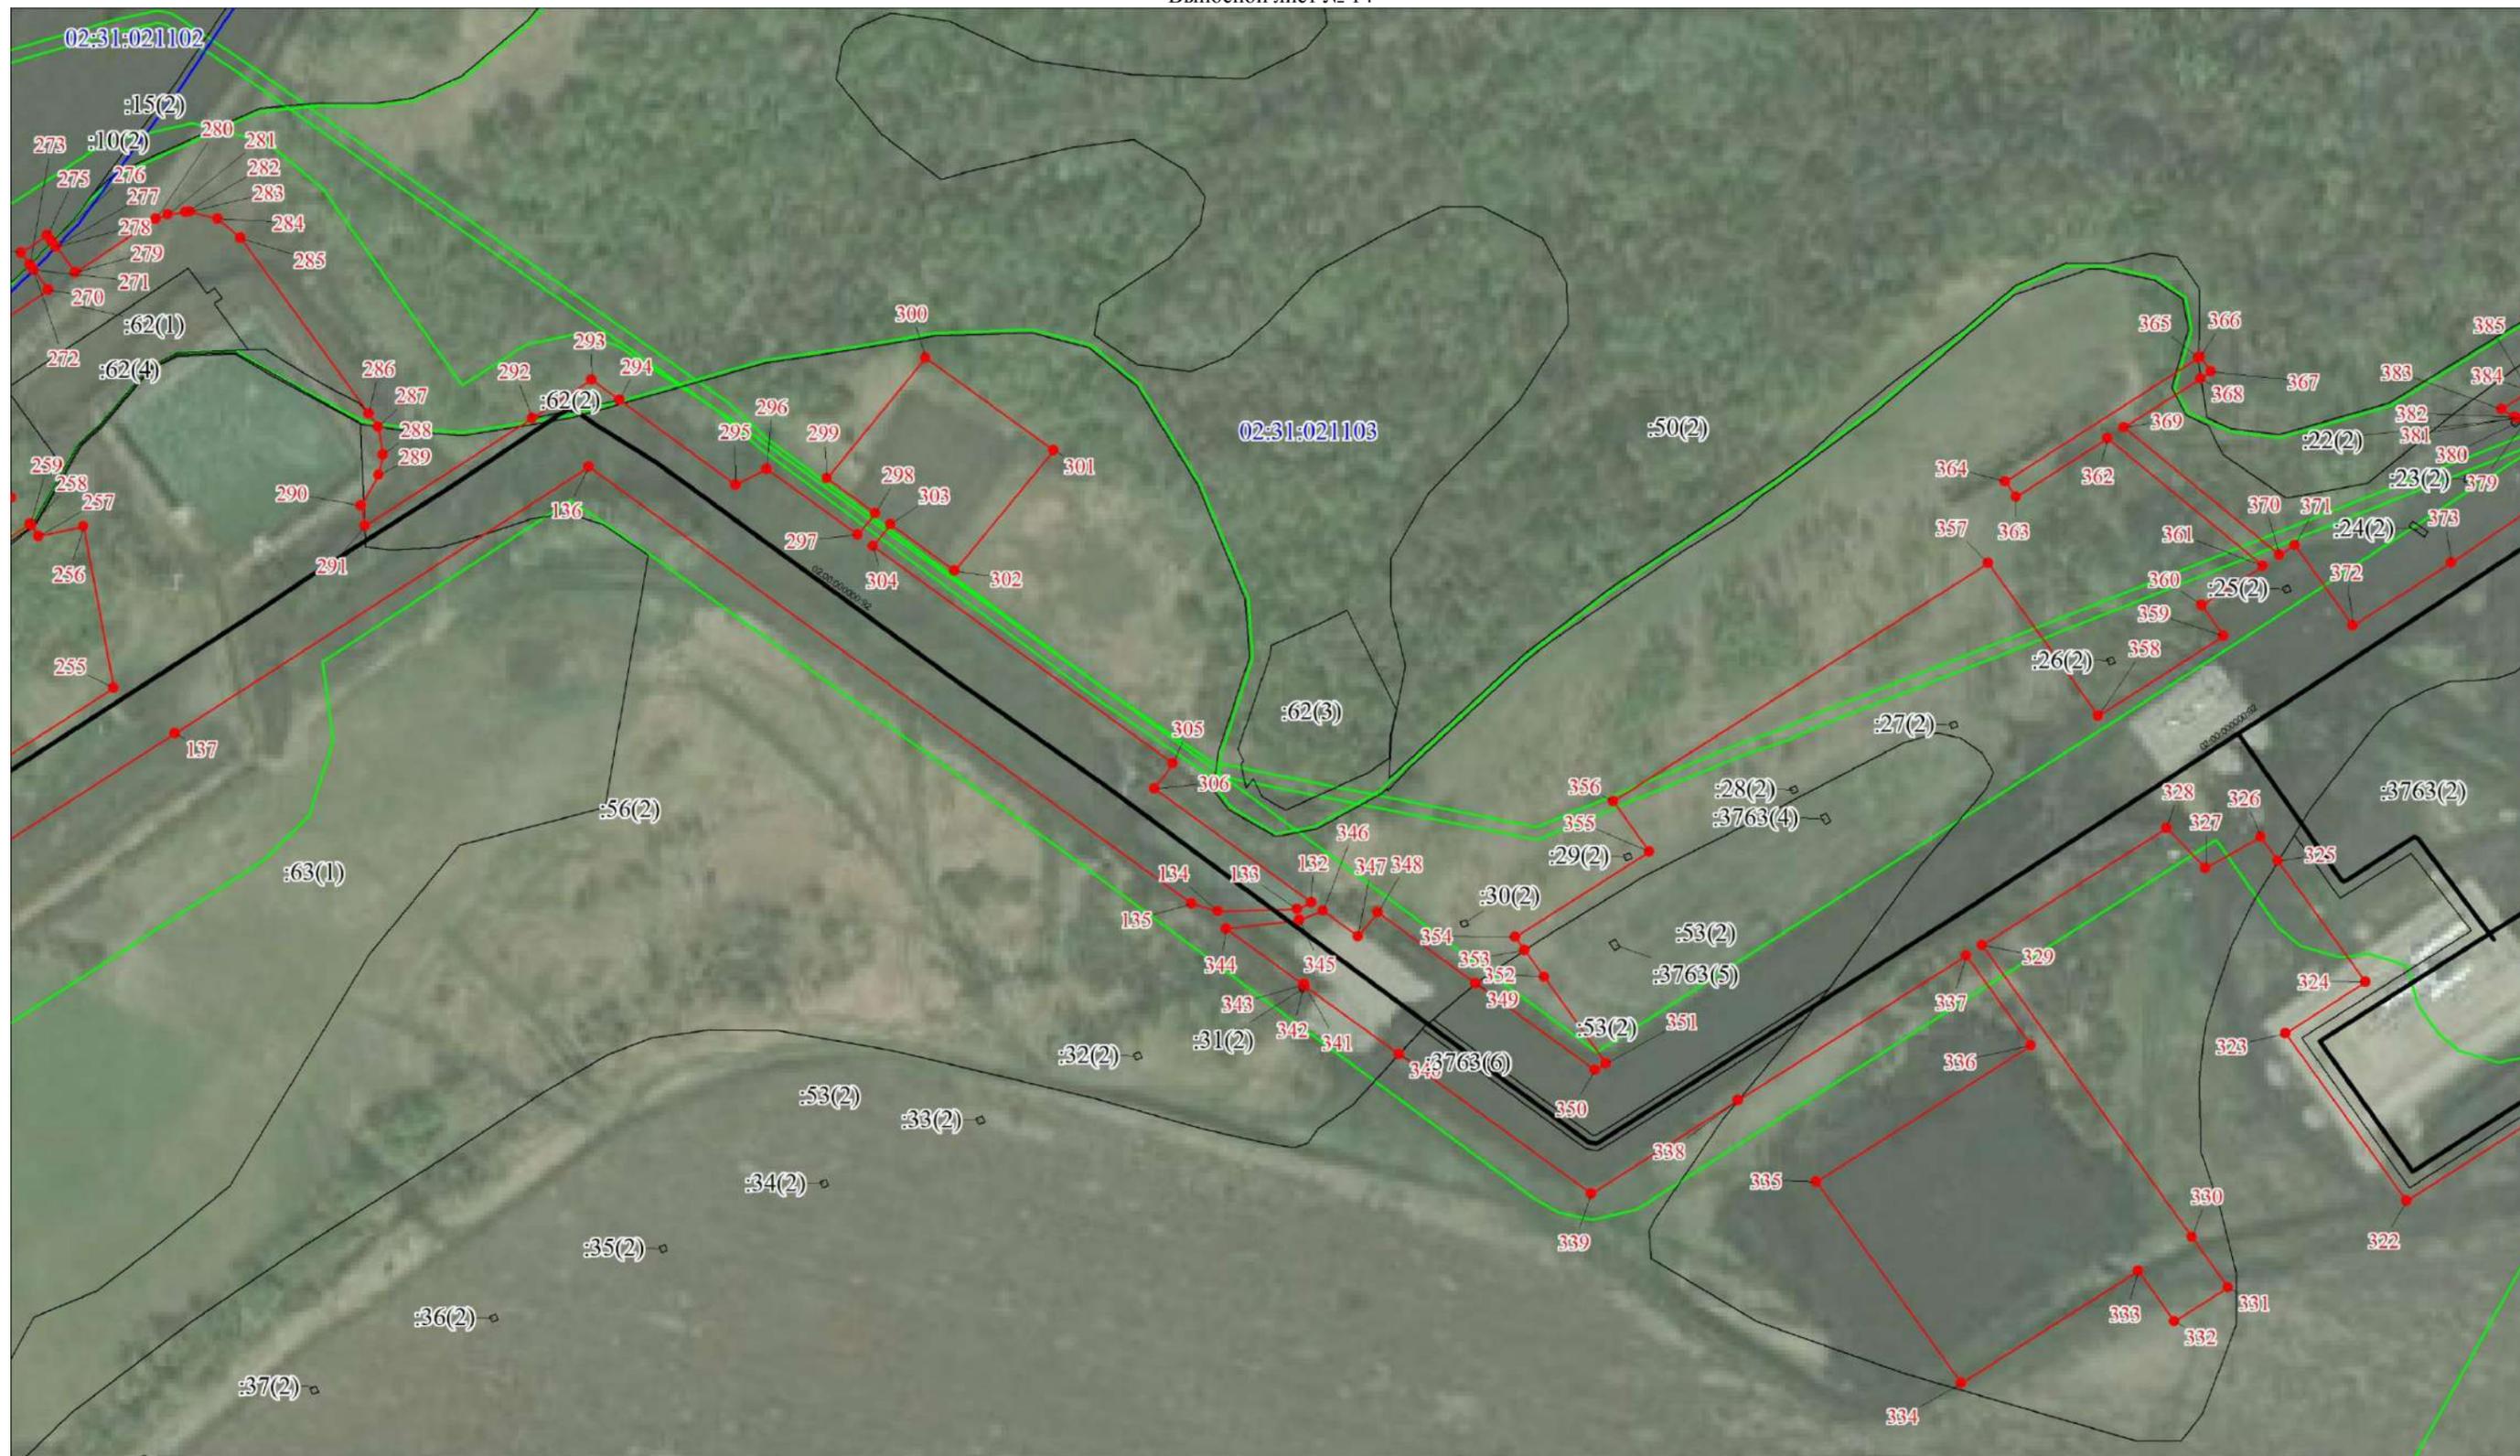


Масштаб 1:2000

Условные обозначения представлены на Обзорной схеме границ публичного сервитута

Схема расположения границ публичного сервитута

Выносной лист № 15

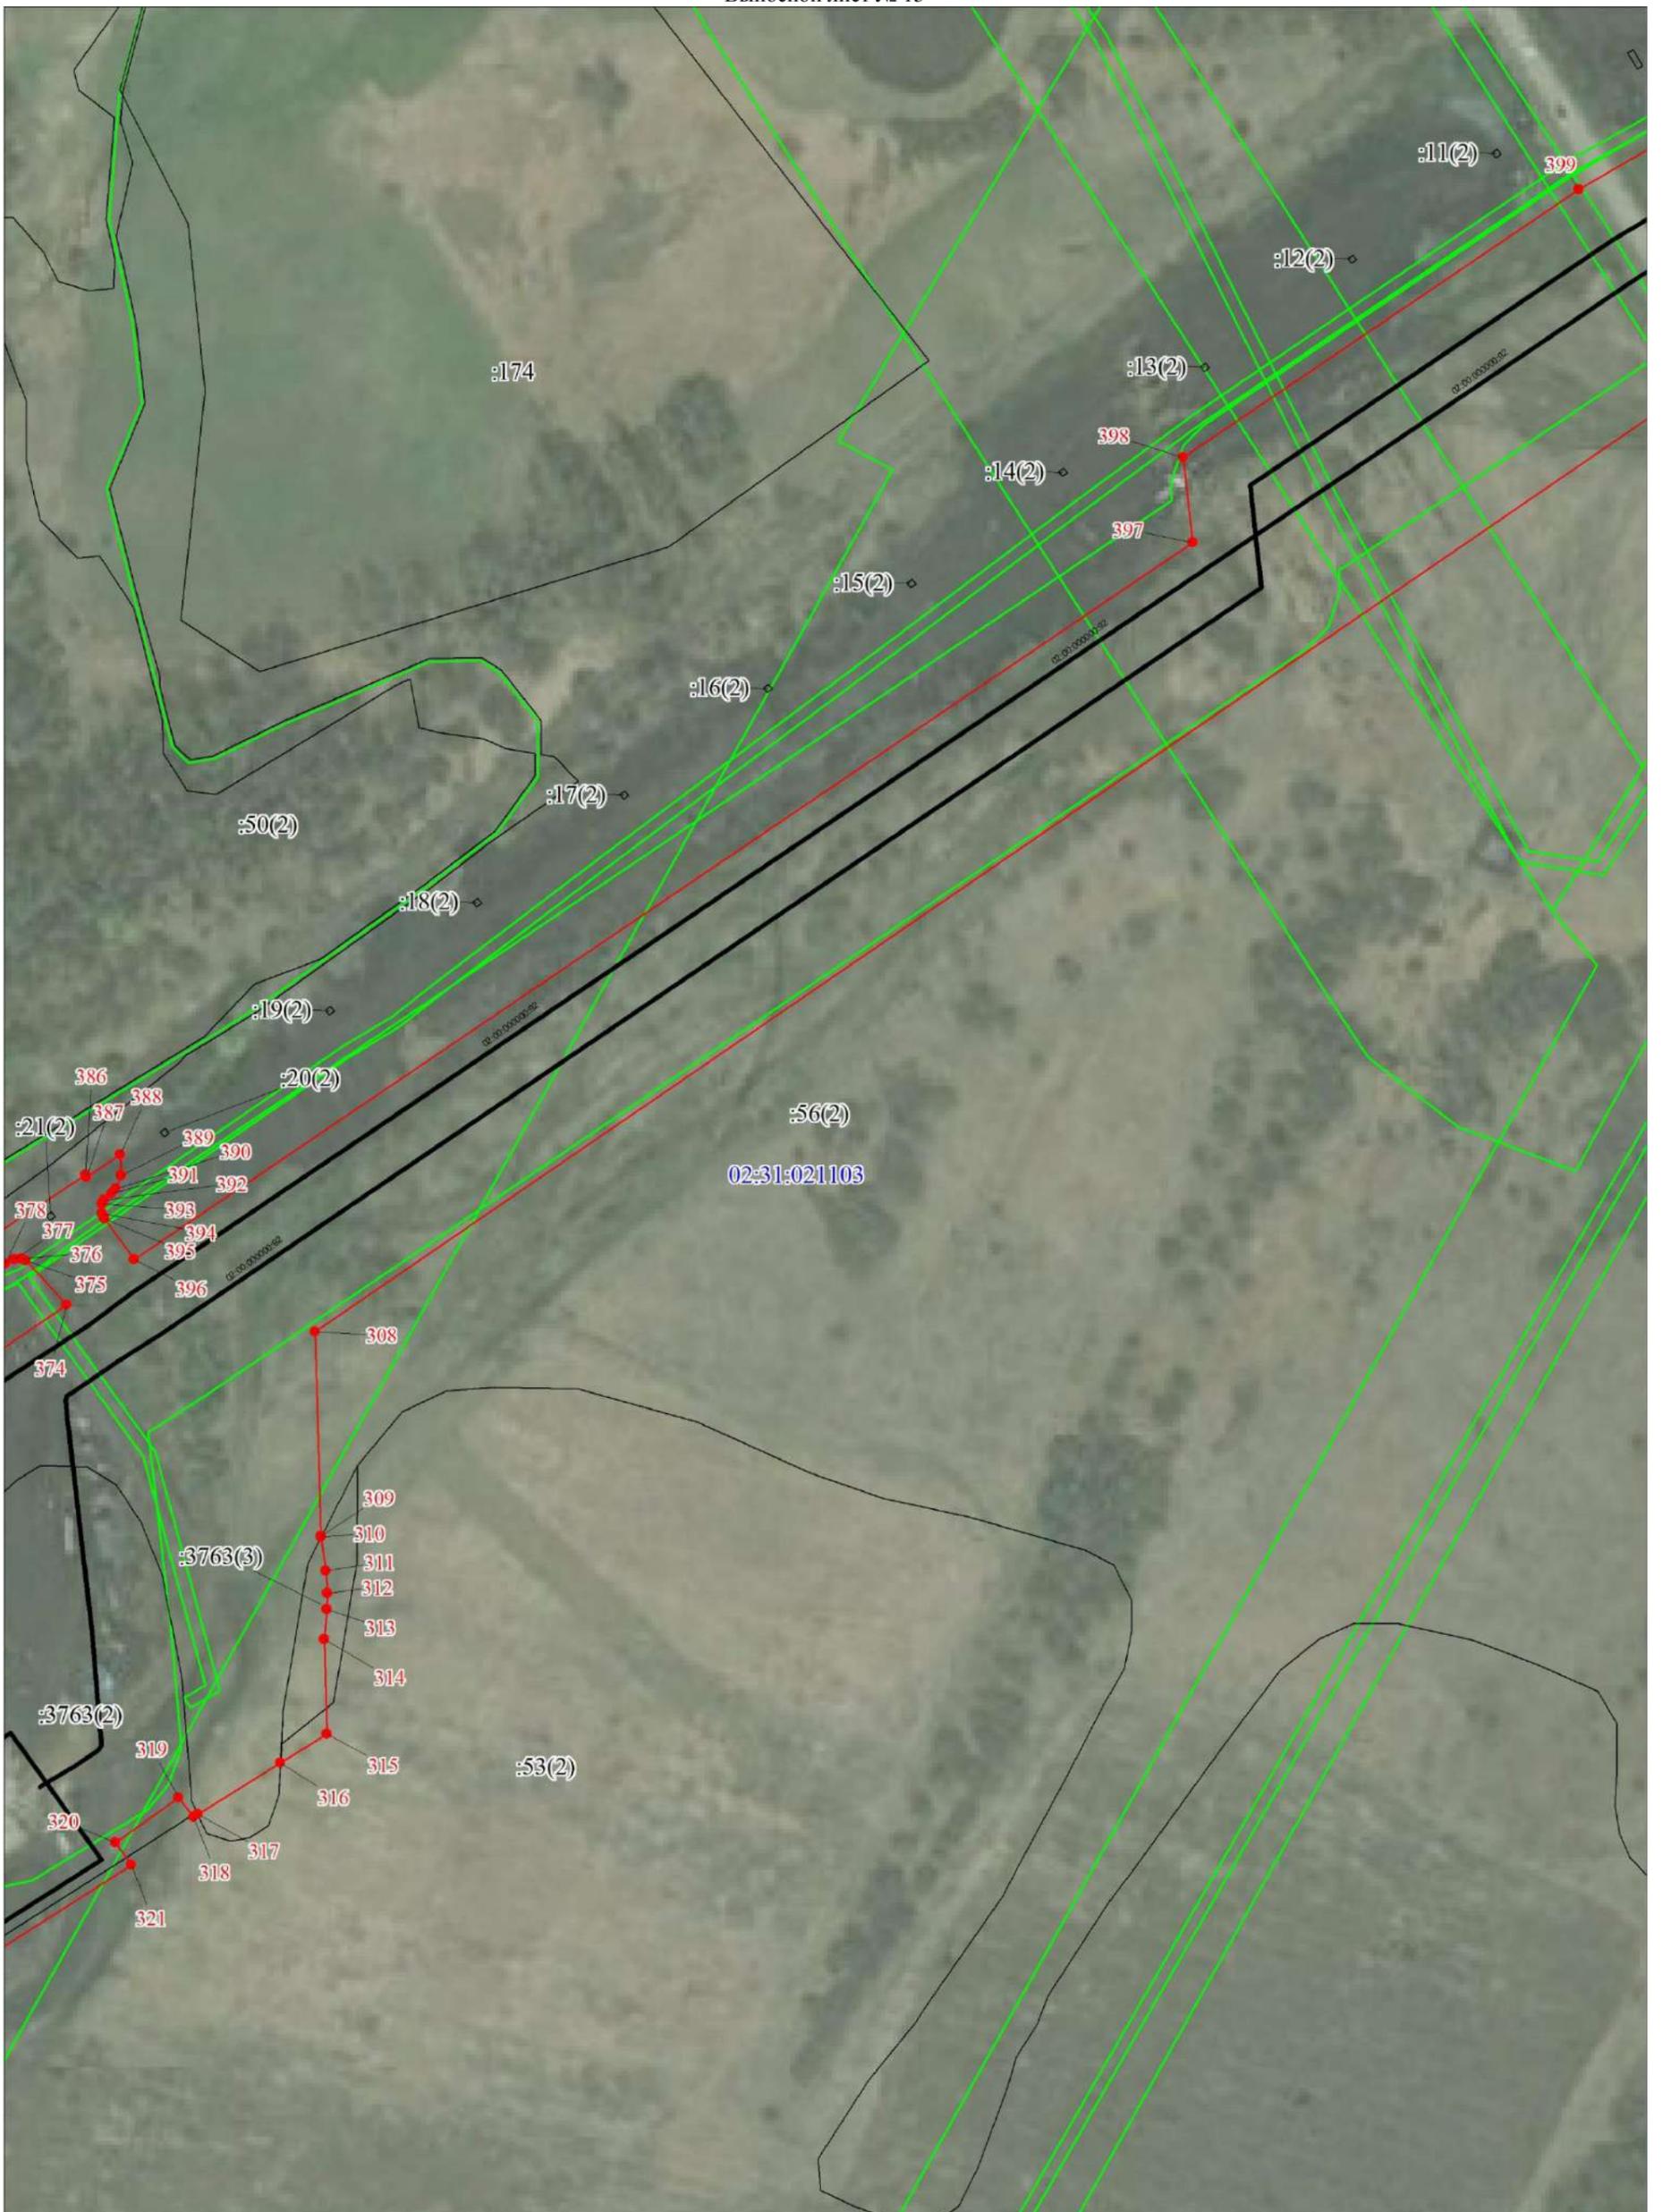

Масштаб 1:2000

Условные обозначения представлены на Обзорной схеме границ публичного сервитута

Схема расположения границ публичного сервитута

Выносной лист № 16



Масштаб 1:2000

Условные обозначения представлены на Обзорной схеме границ публичного сервитута

Схема расположения границ публичного сервитута

Выносной лист № 17



Масштаб 1:2000

Условные обозначения представлены на Обзорной схеме границ публичного сервитута




Масштаб 1:2000

Условные обозначения представлены на Обзорной схеме границ публичного сервитута

Схема расположения границ публичного сервитута

Выносной лист № 19

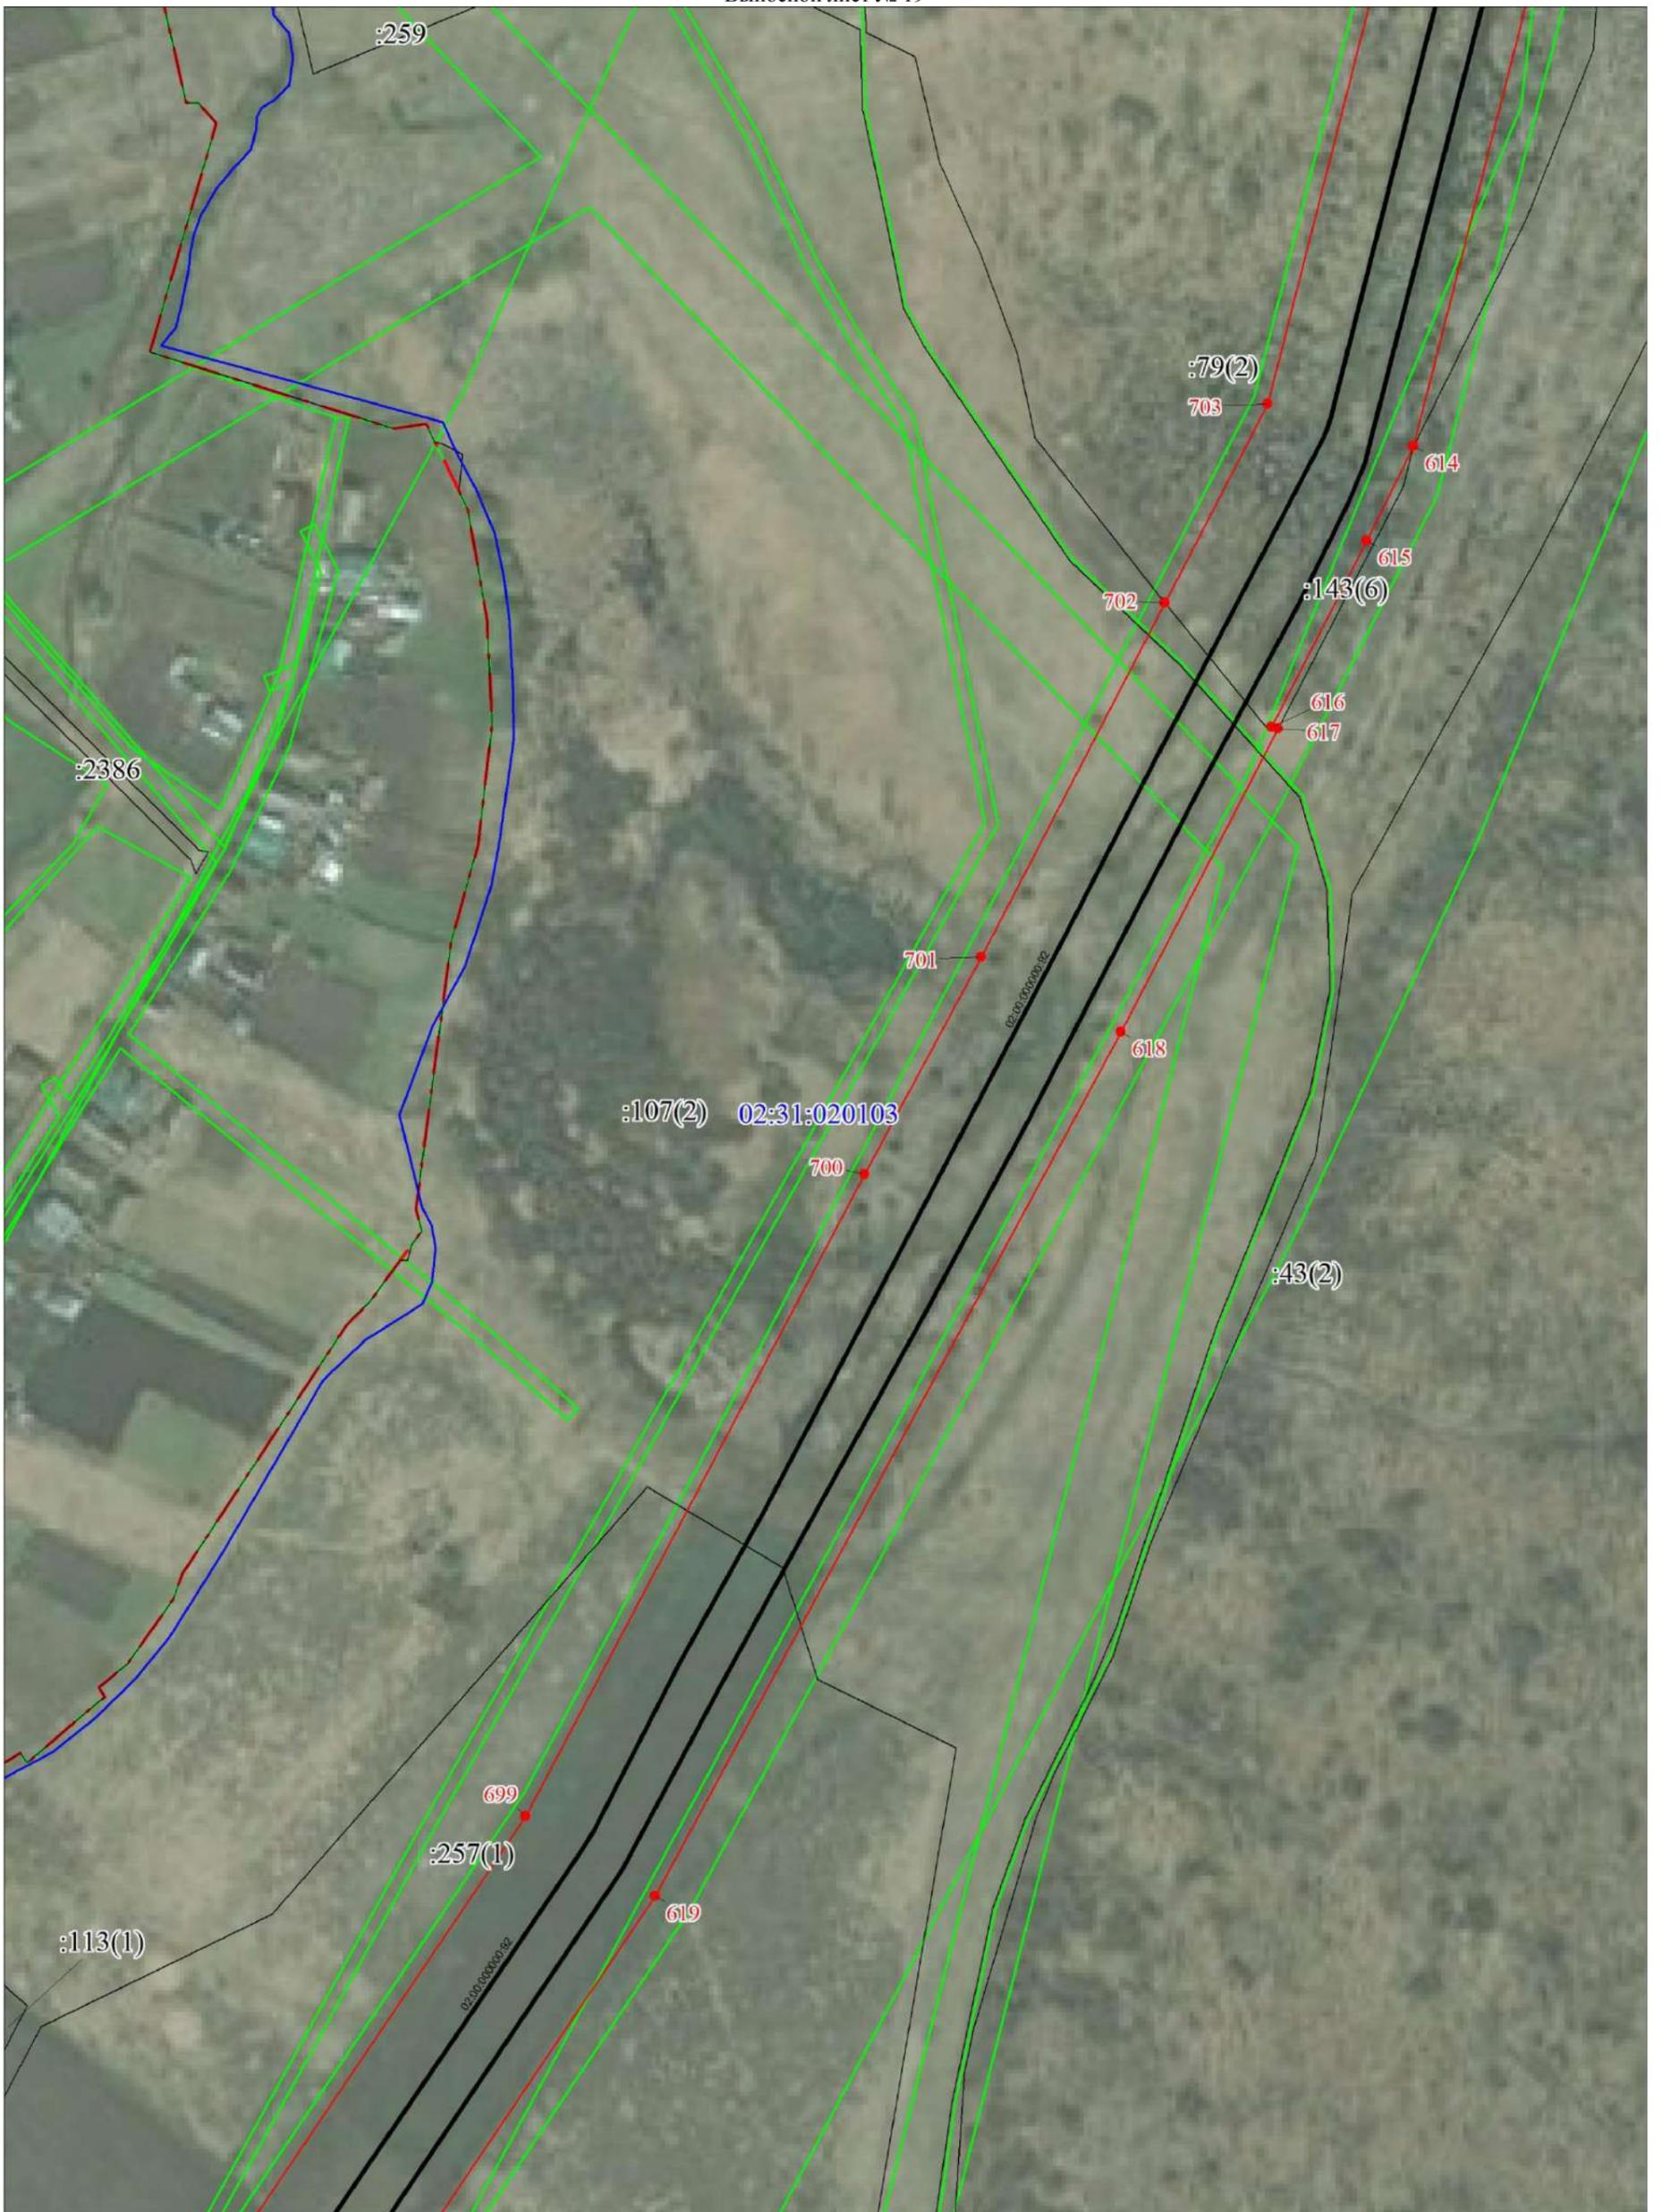


Масштаб 1:2000

Условные обозначения представлены на Обзорной схеме границ публичного сервитута

Схема расположения границ публичного сервитута

Выносной лист № 20

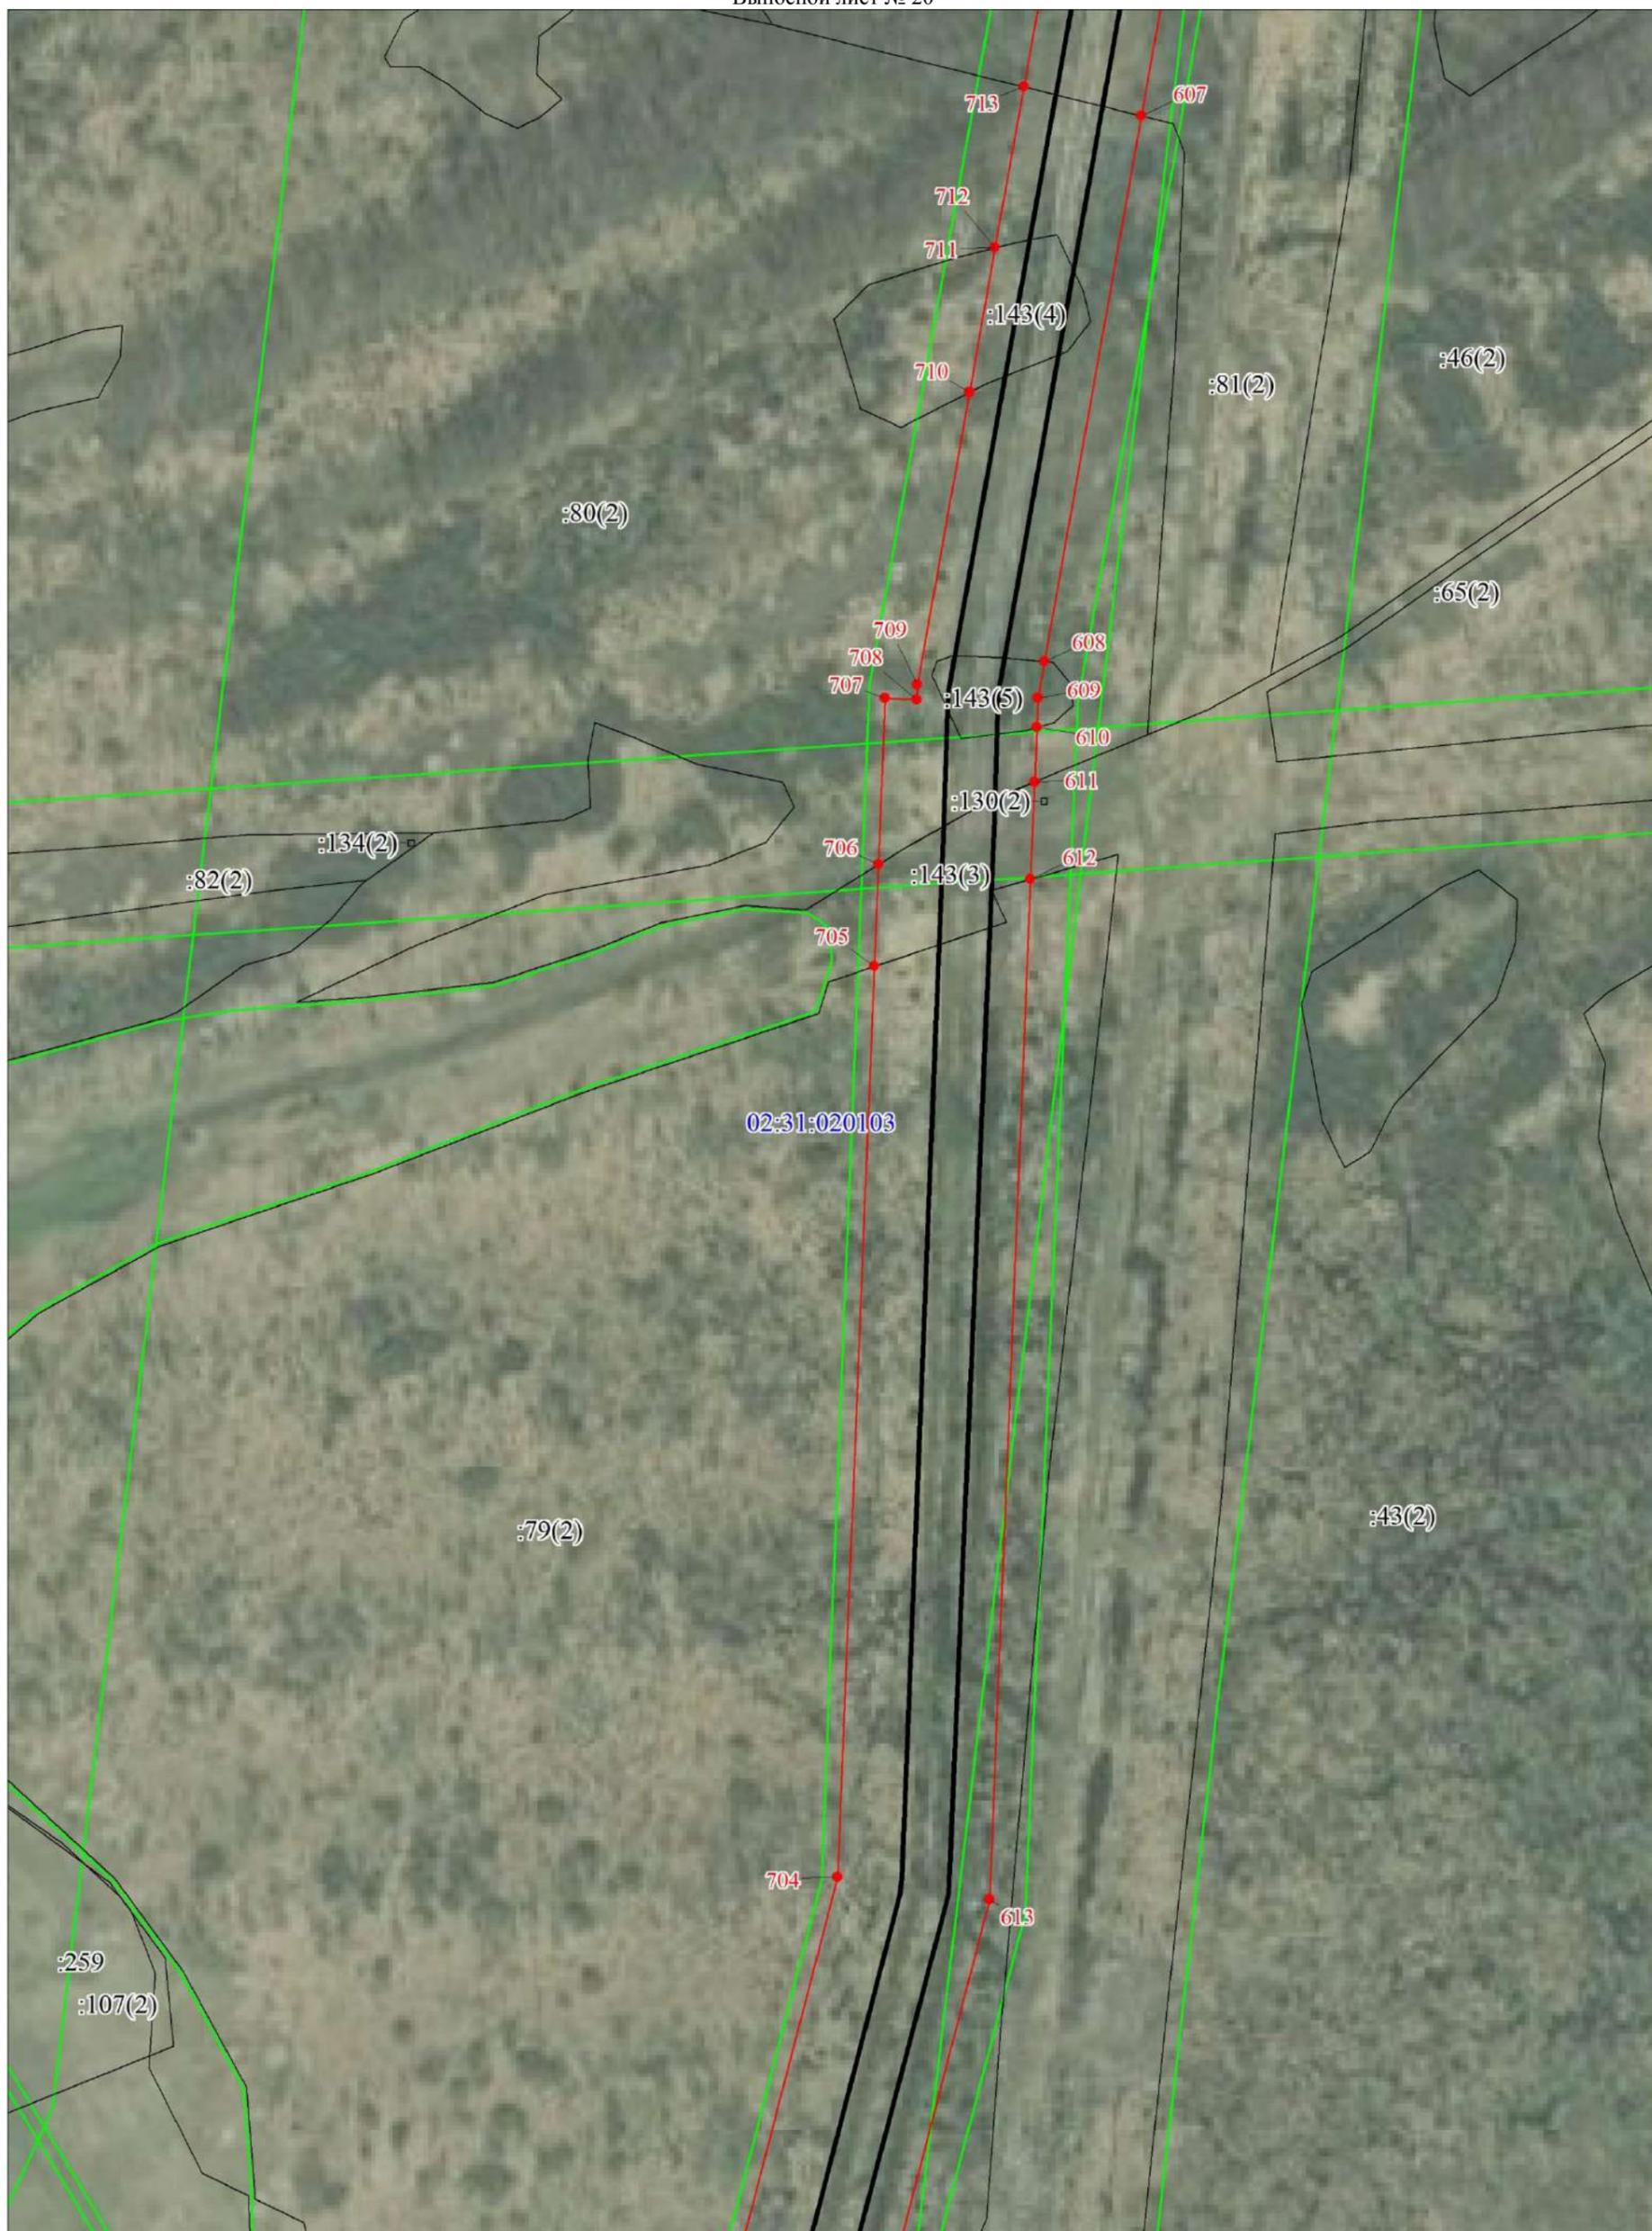

Масштаб 1:2000

Условные обозначения представлены на Обзорной схеме границ публичного сервитута

Схема расположения границ публичного сервитута

Выносной лист № 21



Масштаб 1:2000

Условные обозначения представлены на Обзорной схеме границ публичного сервитута

Схема расположения границ публичного сервитута

Выносной лист № 22




Масштаб 1:2000

Условные обозначения представлены на Обзорной схеме границ публичного сервитута

Схема расположения границ публичного сервитута

Выносной лист № 23

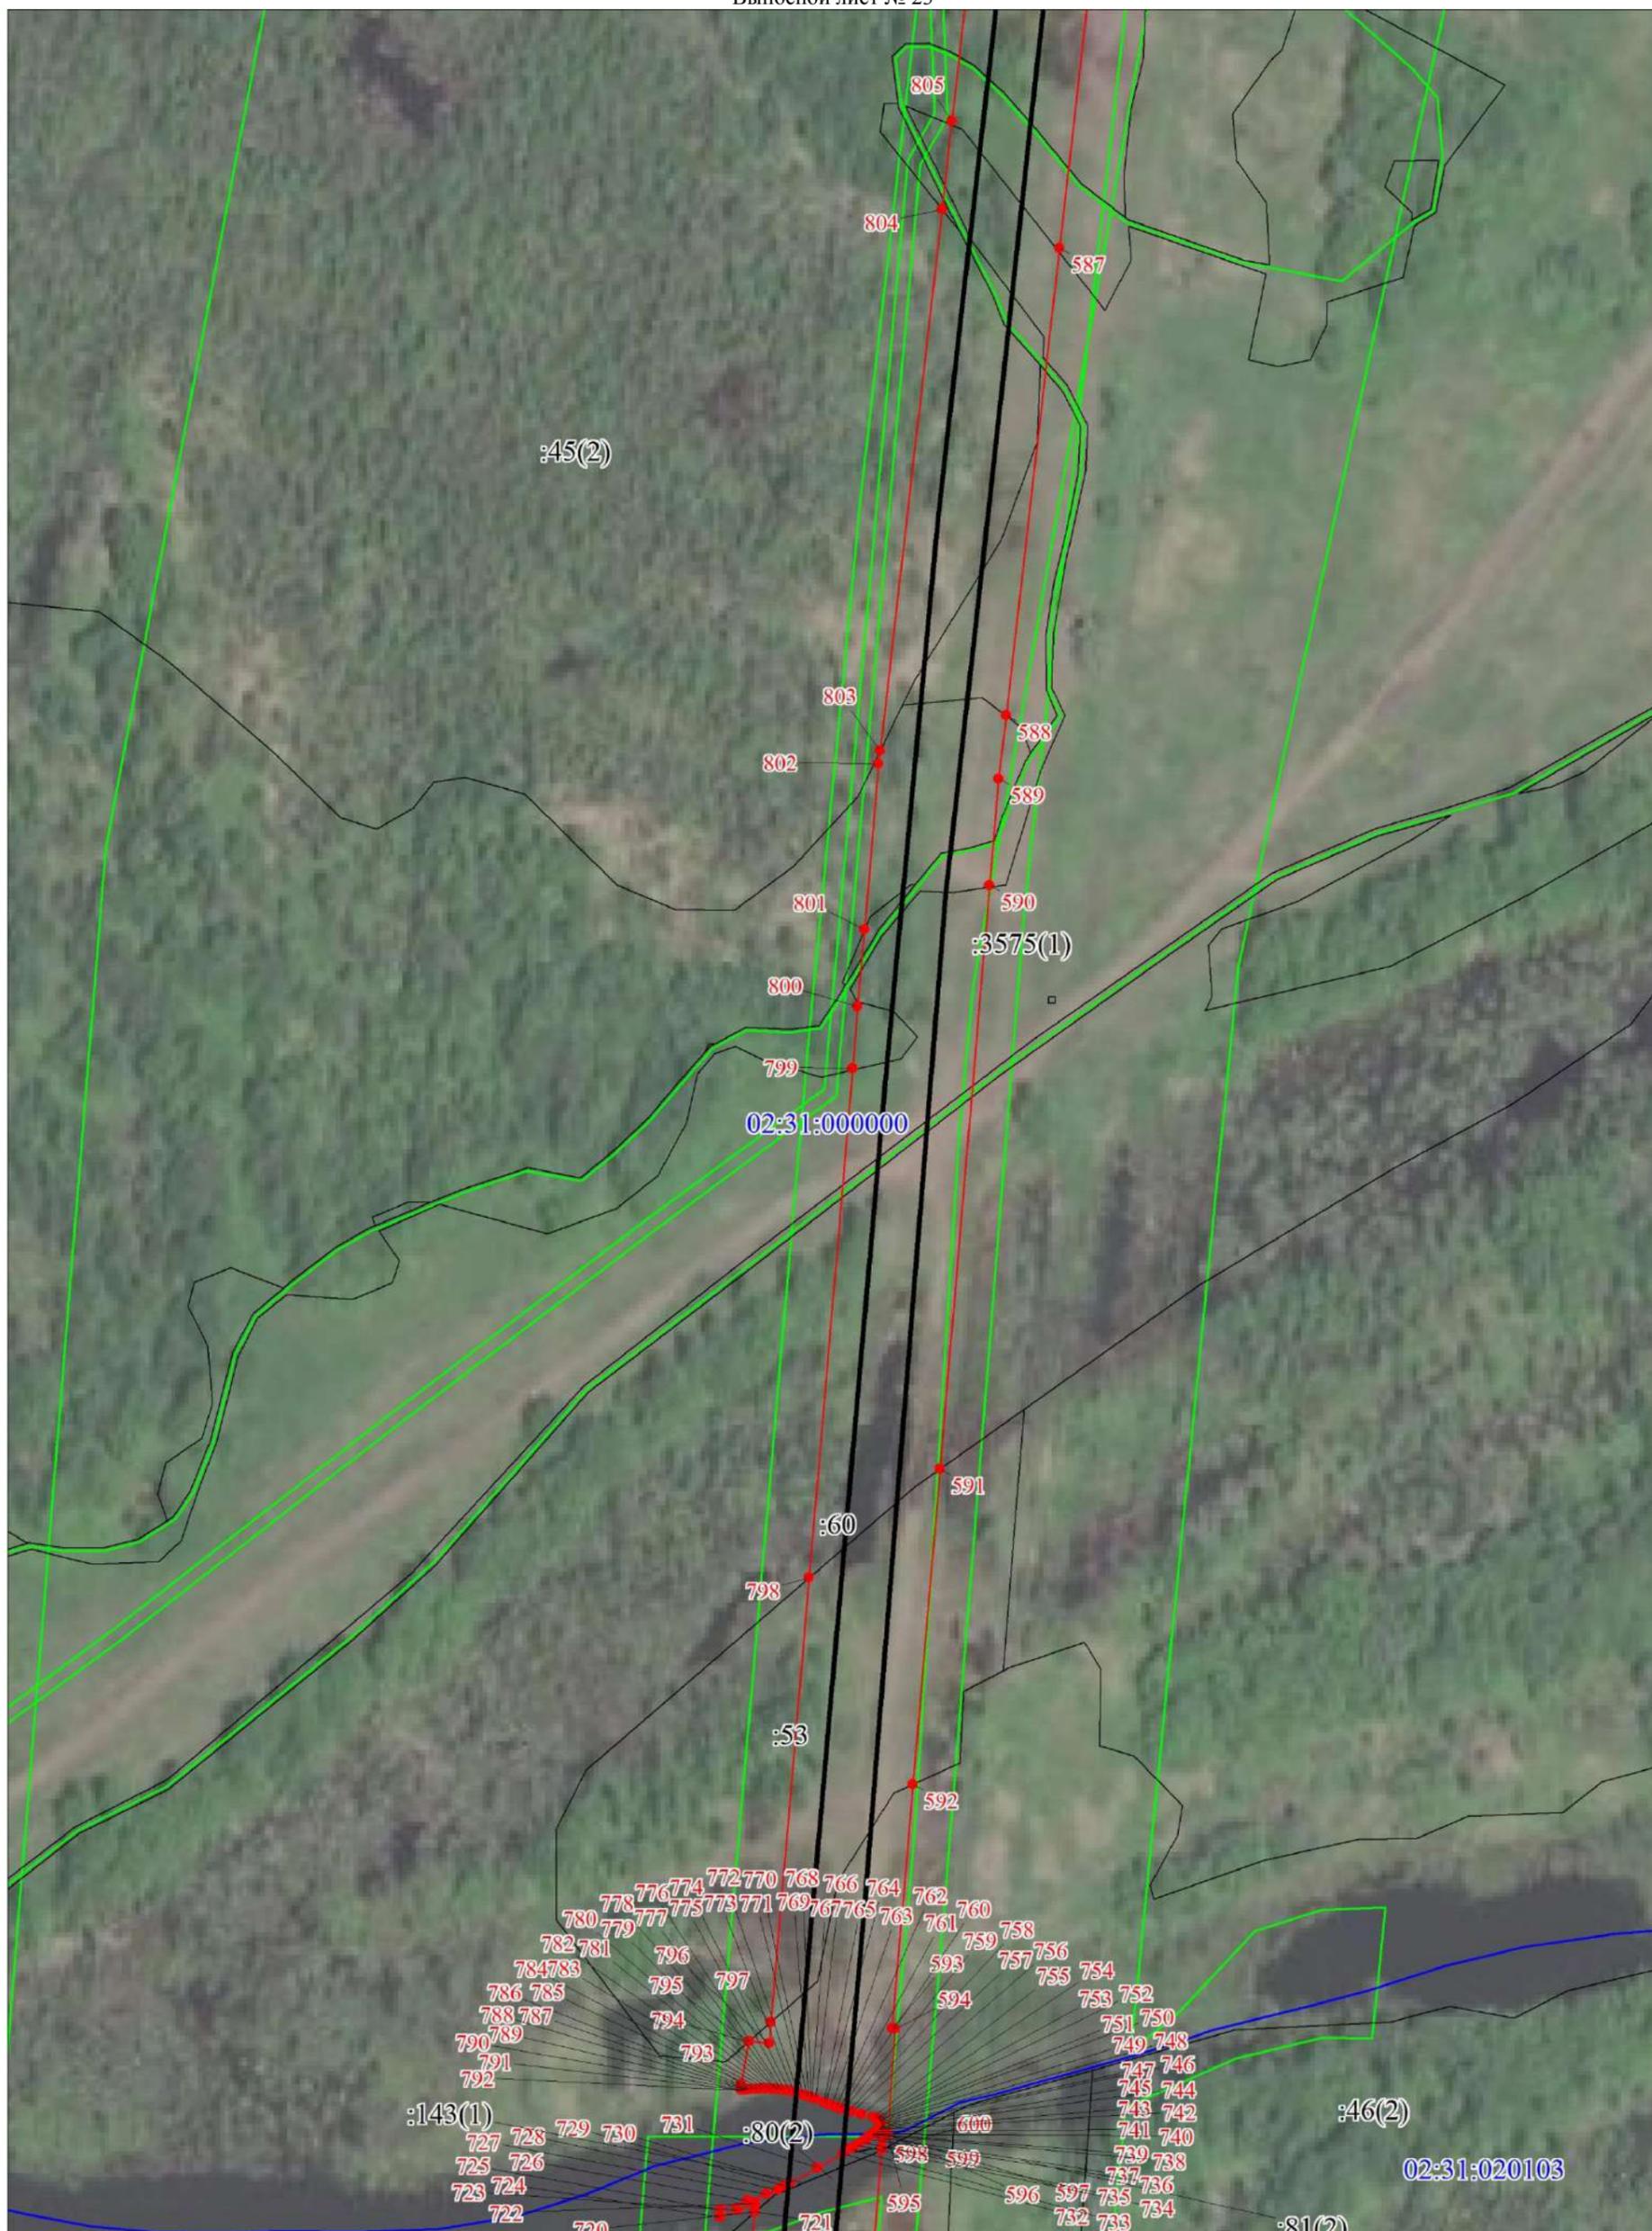


Масштаб 1:2000

Условные обозначения представлены на Обзорной схеме границ публичного сервитута

Схема расположения границ публичного сервитута

Выносной лист № 24

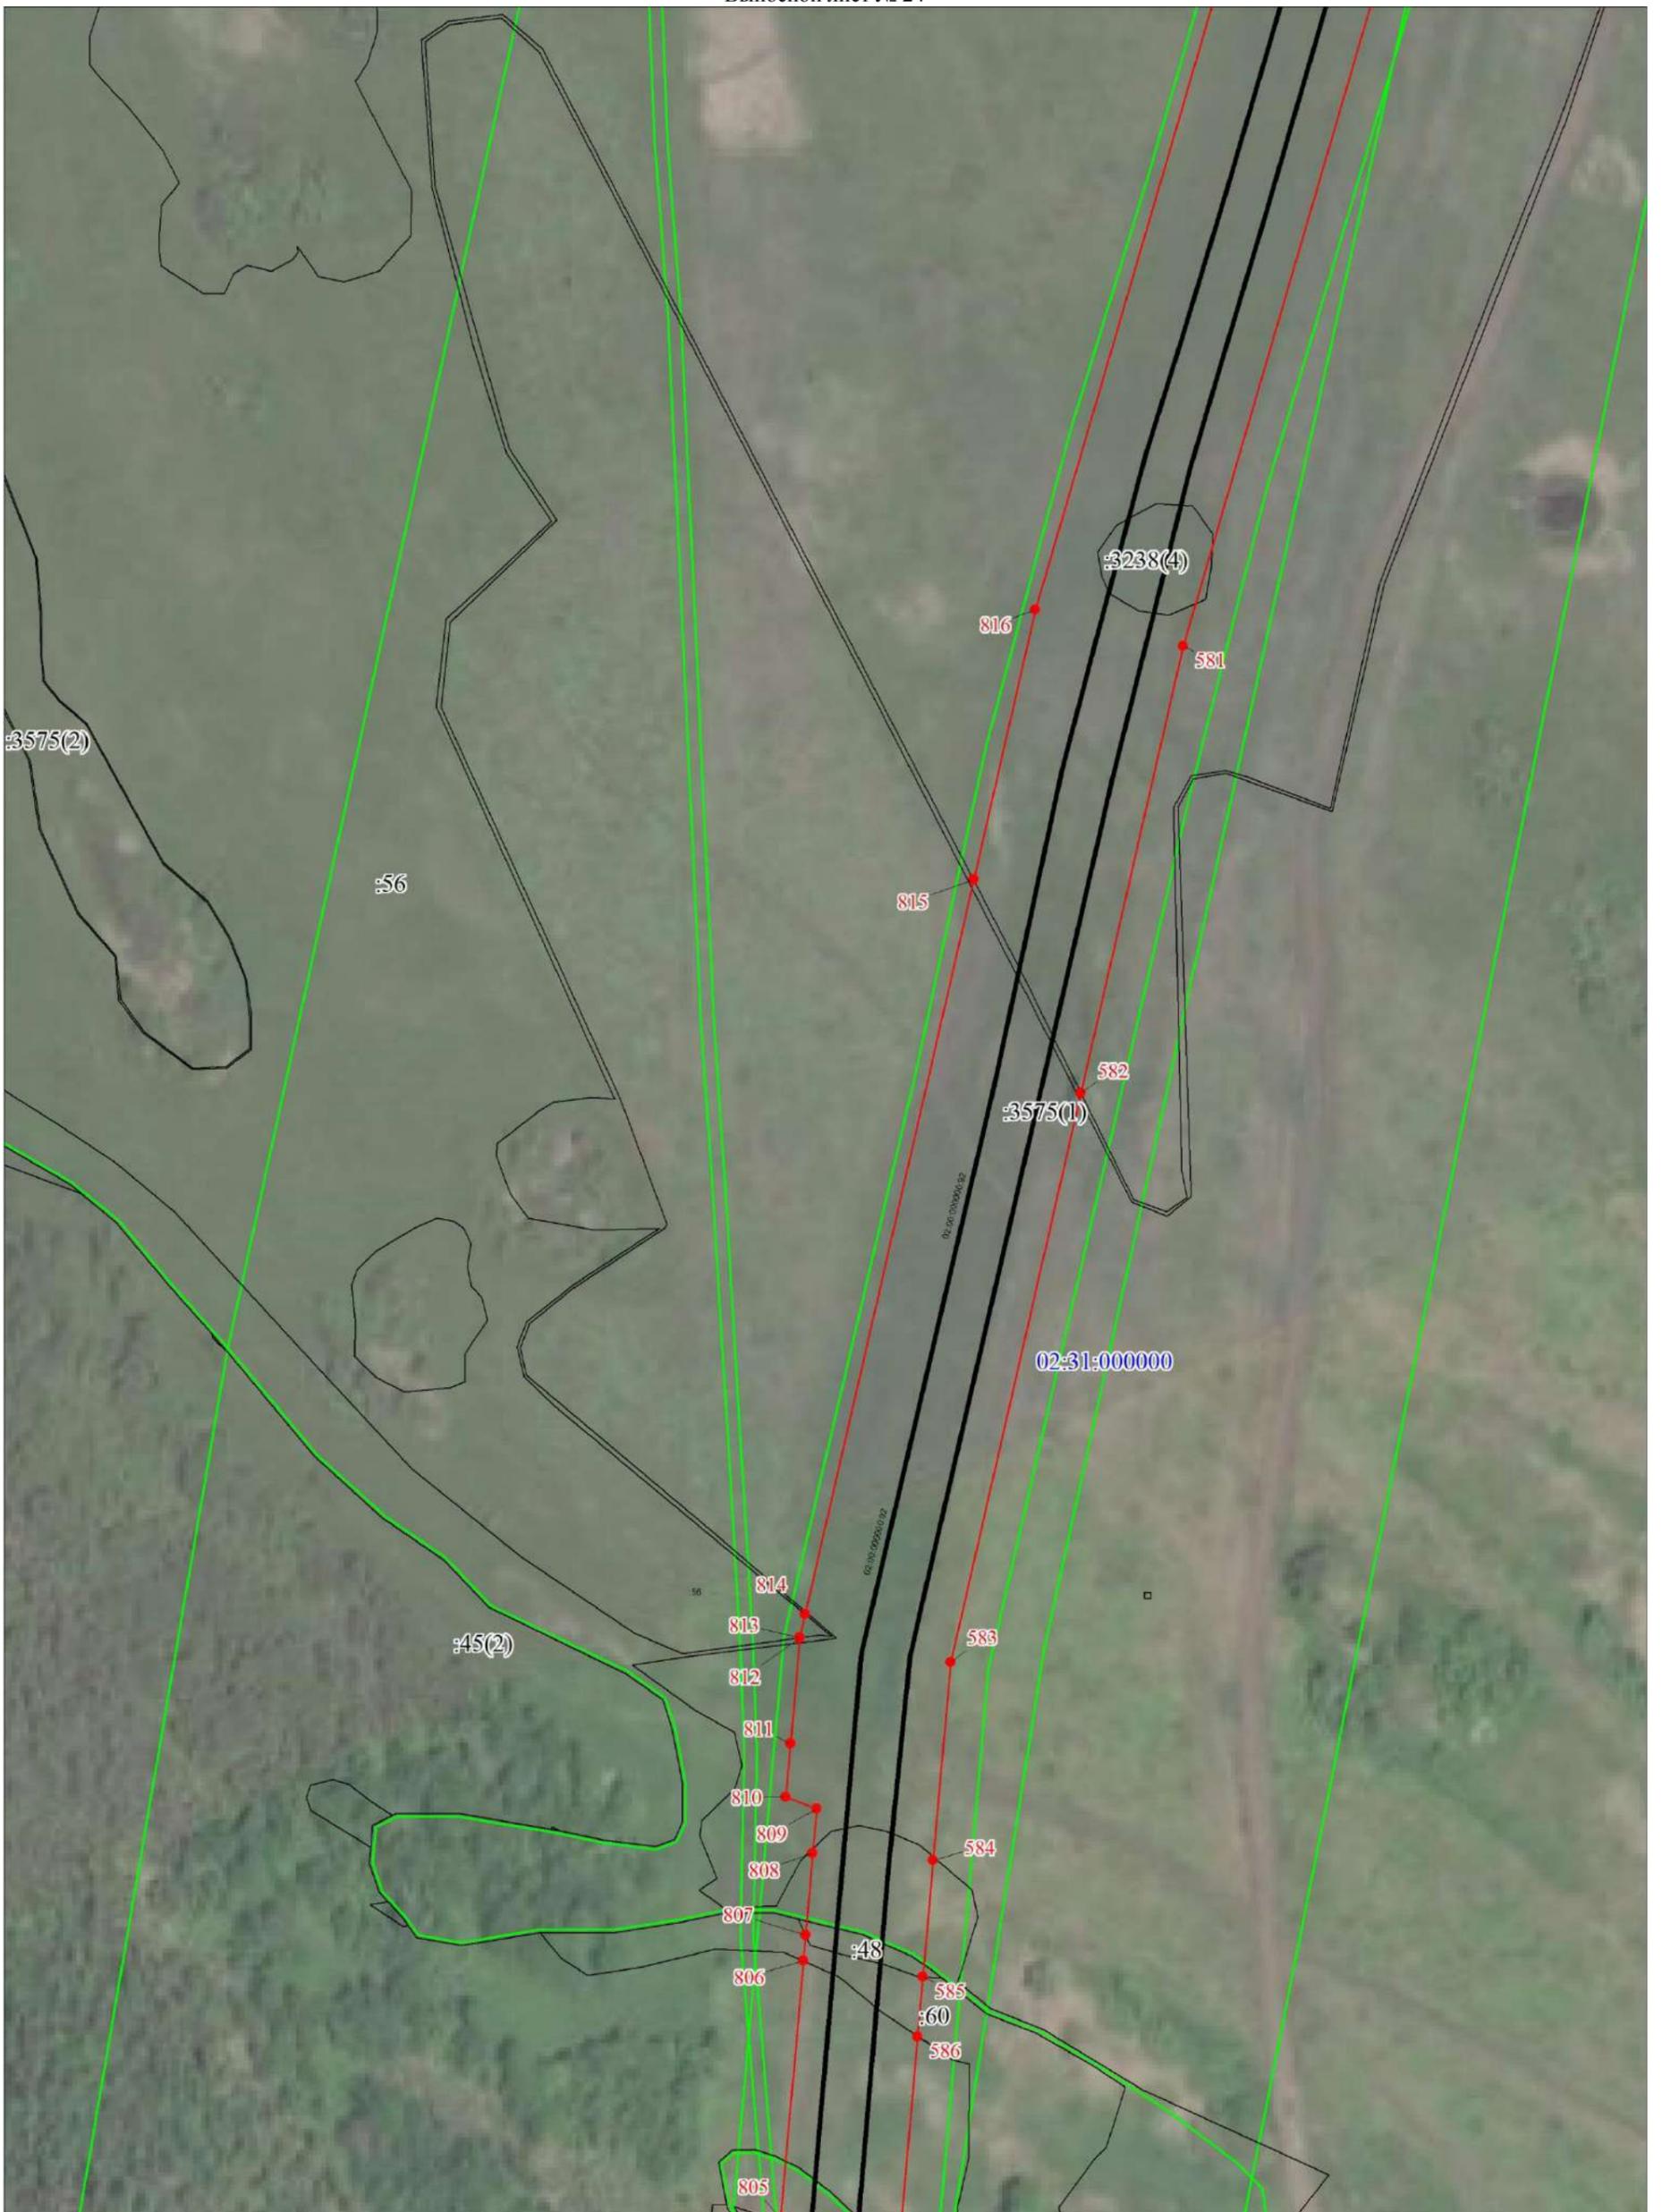


Масштаб 1:2000

Условные обозначения представлены на Обзорной схеме границ публичного сервитута

Схема расположения границ публичного сервитута

Выносной лист № 25

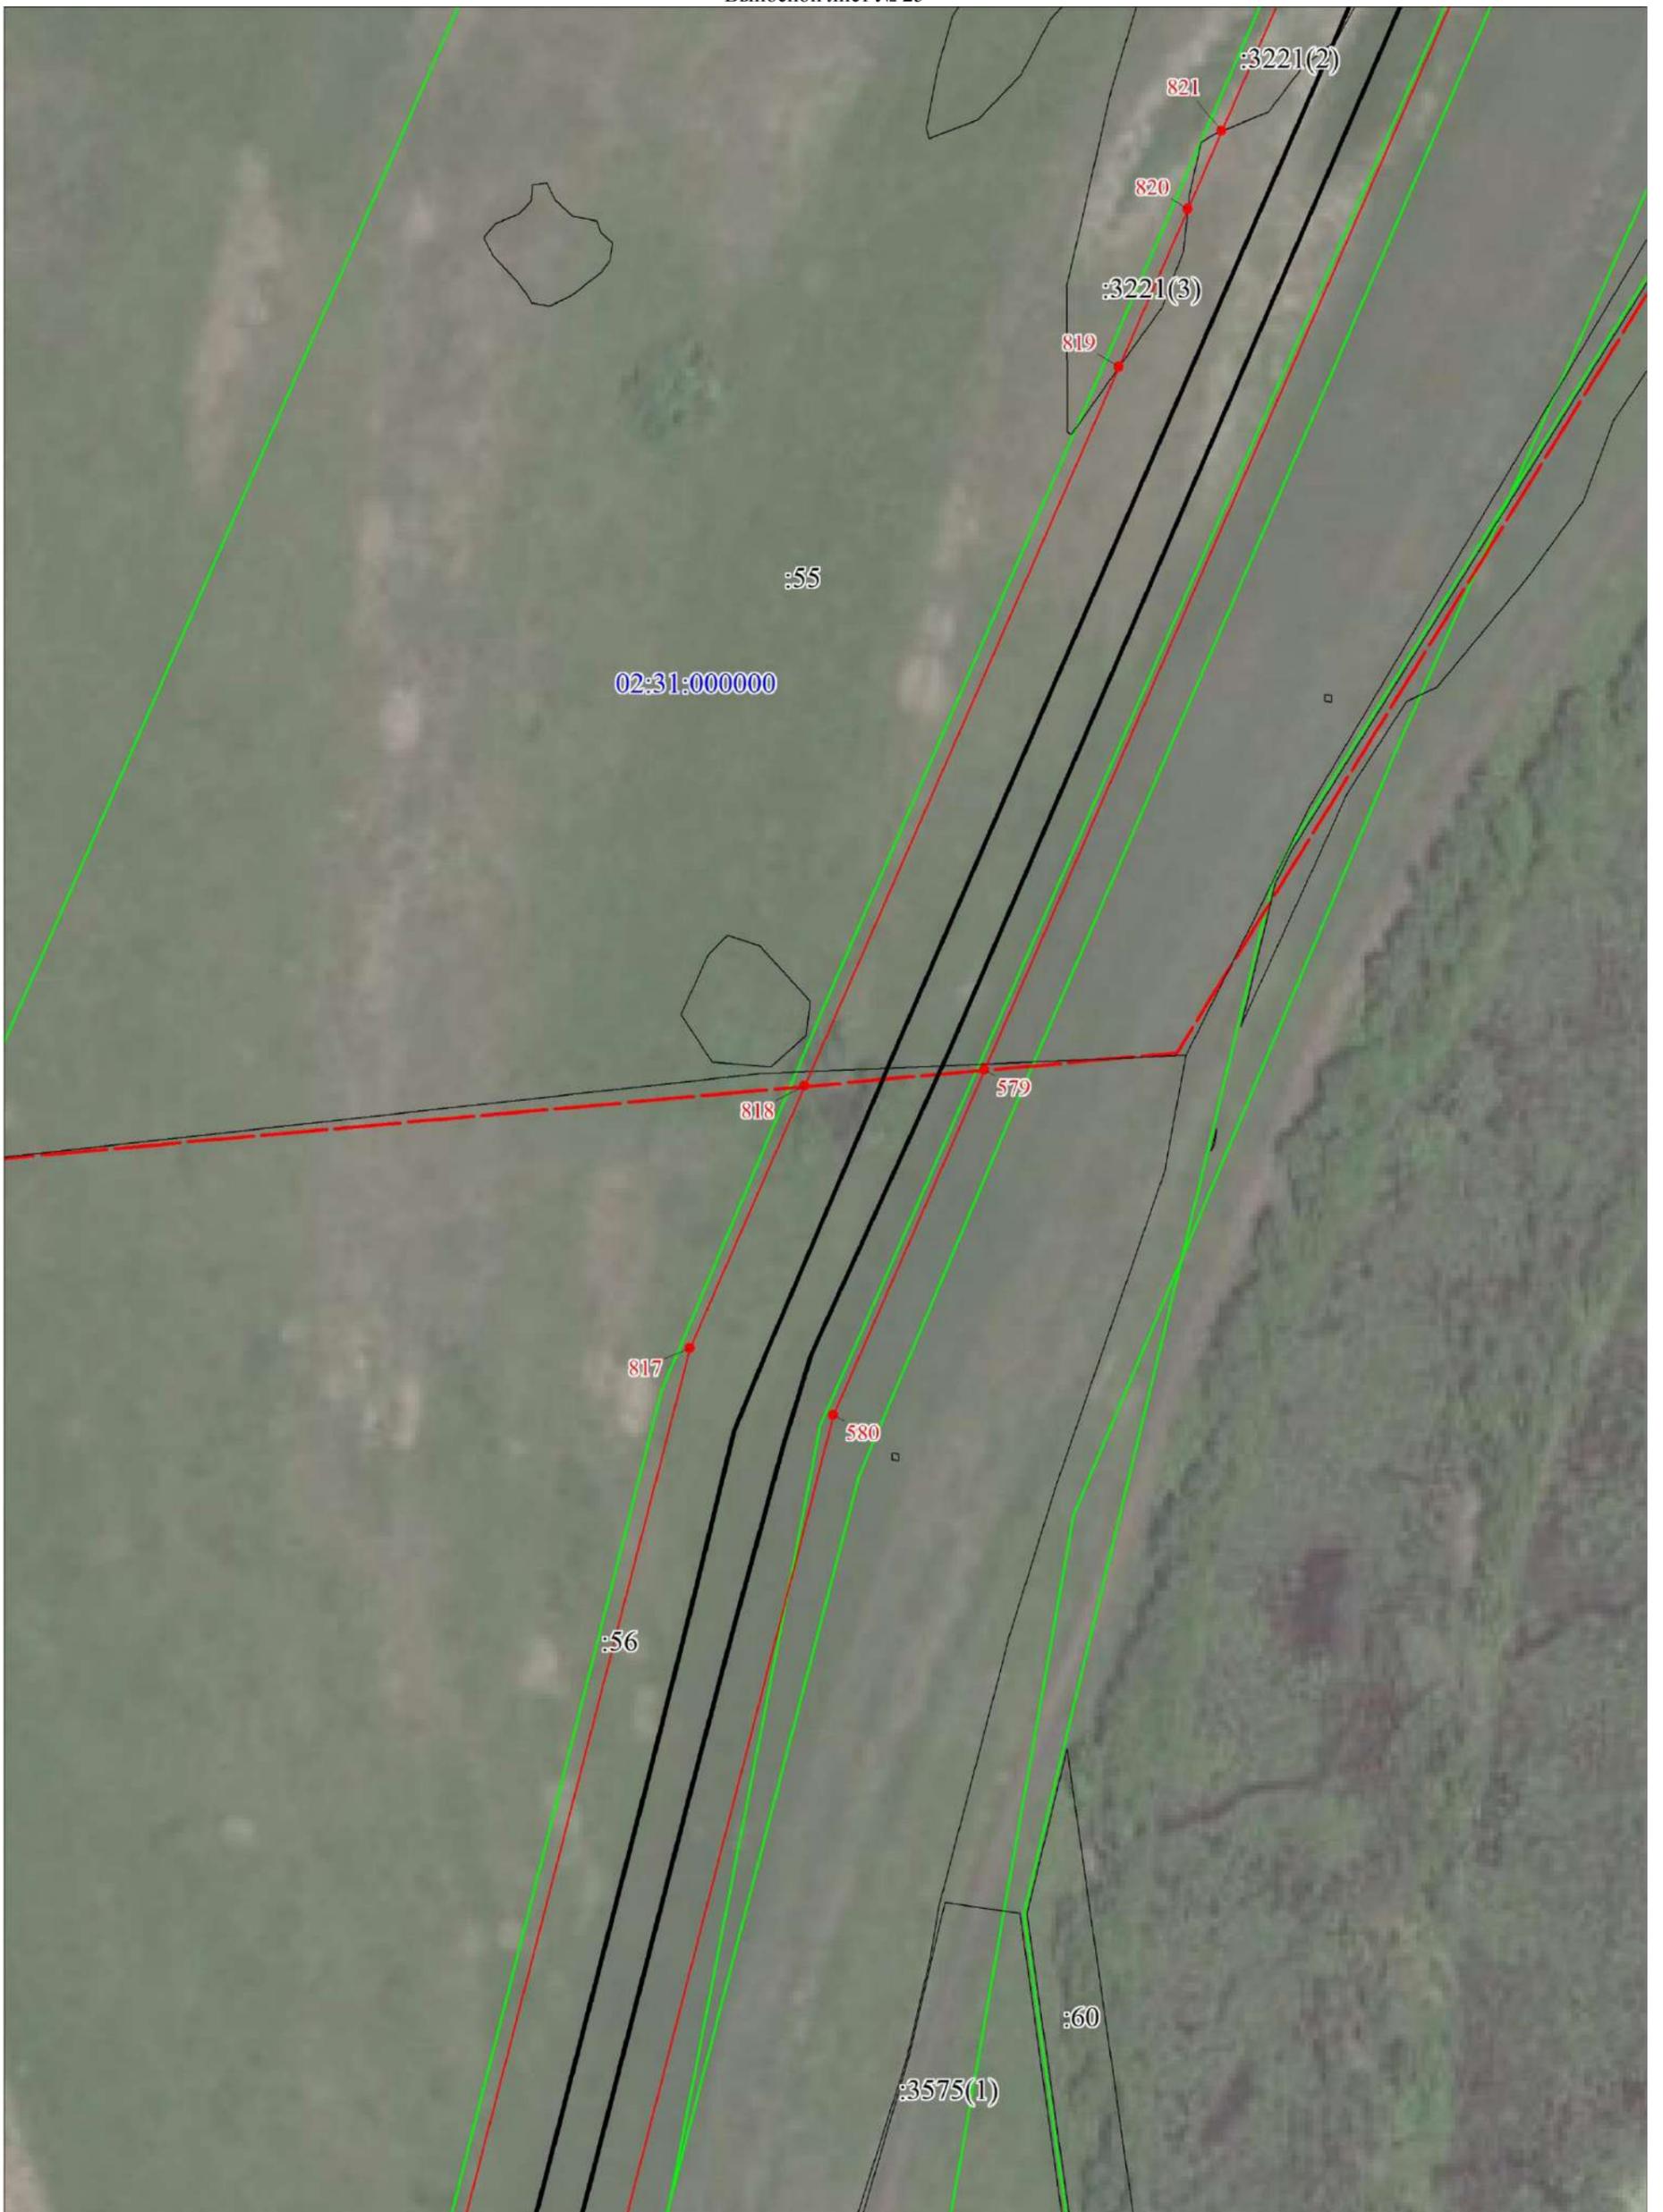

Масштаб 1:2000

Условные обозначения представлены на Обзорной схеме границ публичного сервитута

Схема расположения границ публичного сервитута

Выносной лист № 26



Масштаб 1:2000

Условные обозначения представлены на Обзорной схеме границ публичного сервитута

Схема расположения границ публичного сервитута

Выносной лист № 27




Масштаб 1:2000

Условные обозначения представлены на Обзорной схеме границ публичного сервитута



Схема расположения границ публичного сервитута

Выносной лист № 29

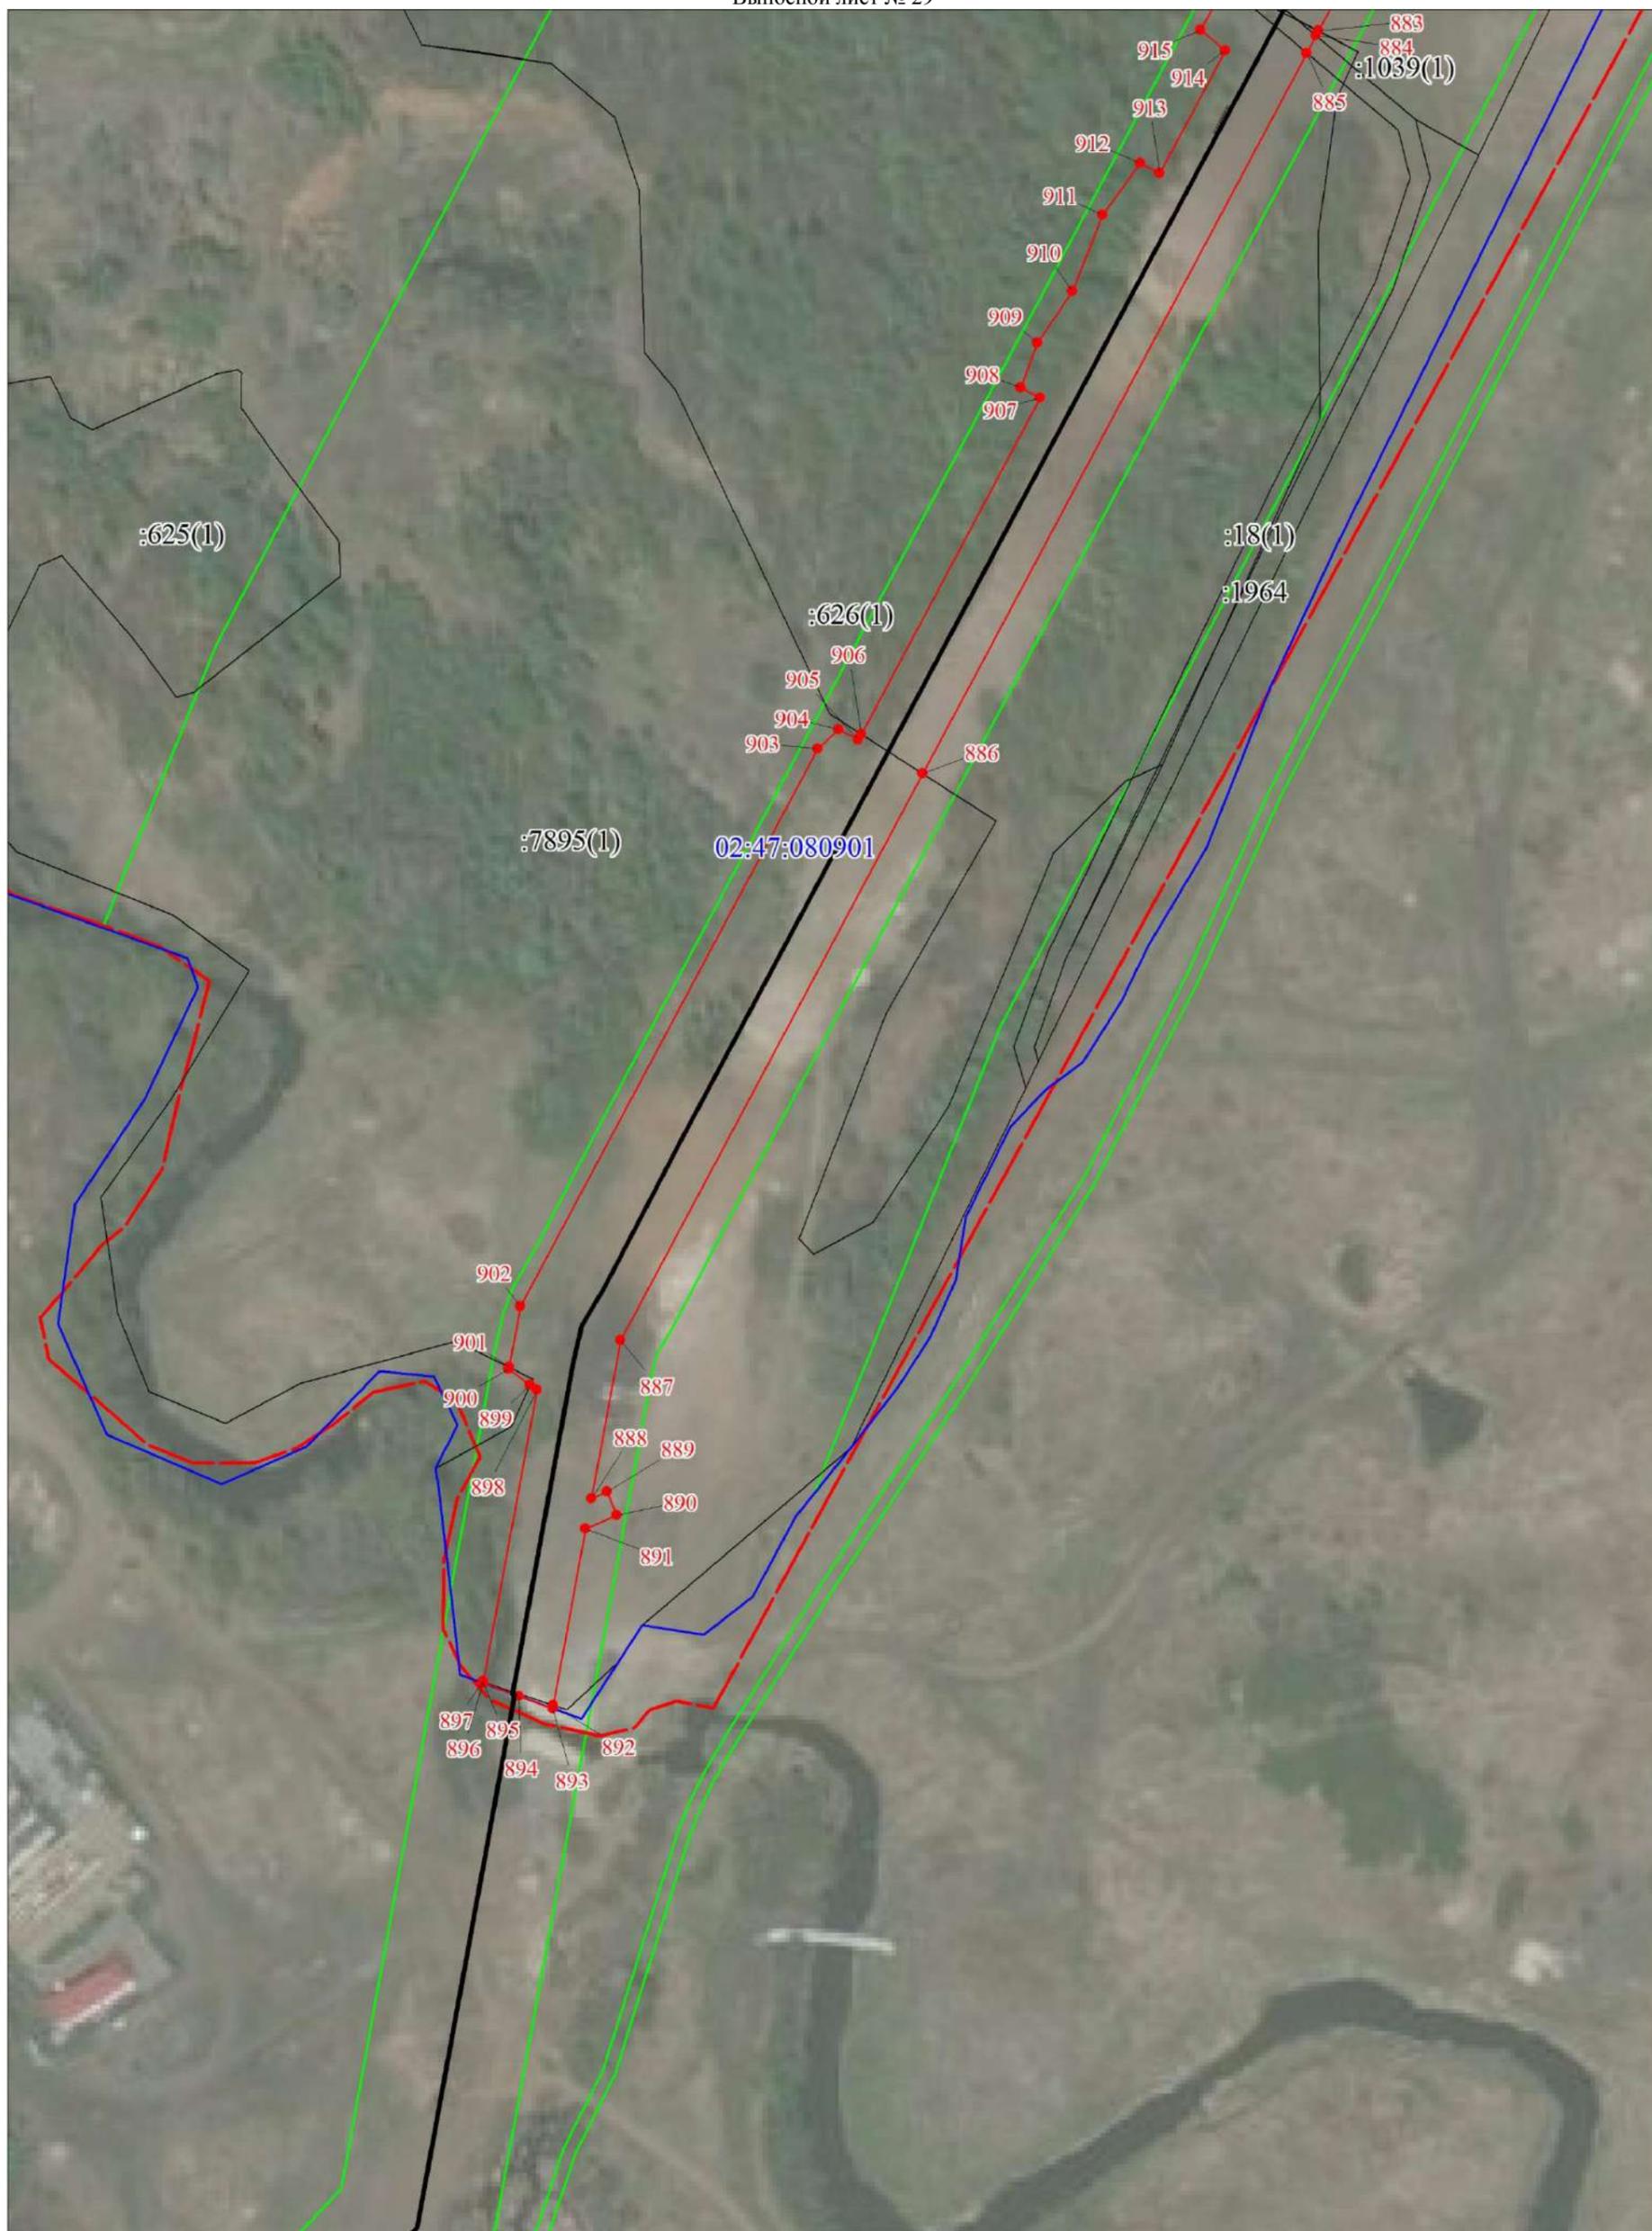

Масштаб 1:2000

Условные обозначения представлены на Обзорной схеме границ публичного сервитута

Схема расположения границ публичного сервитута

Выносной лист № 30




Масштаб 1:2000

Условные обозначения представлены на Обзорной схеме границ публичного сервитута

Схема расположения границ публичного сервитута

Выносной лист № 31

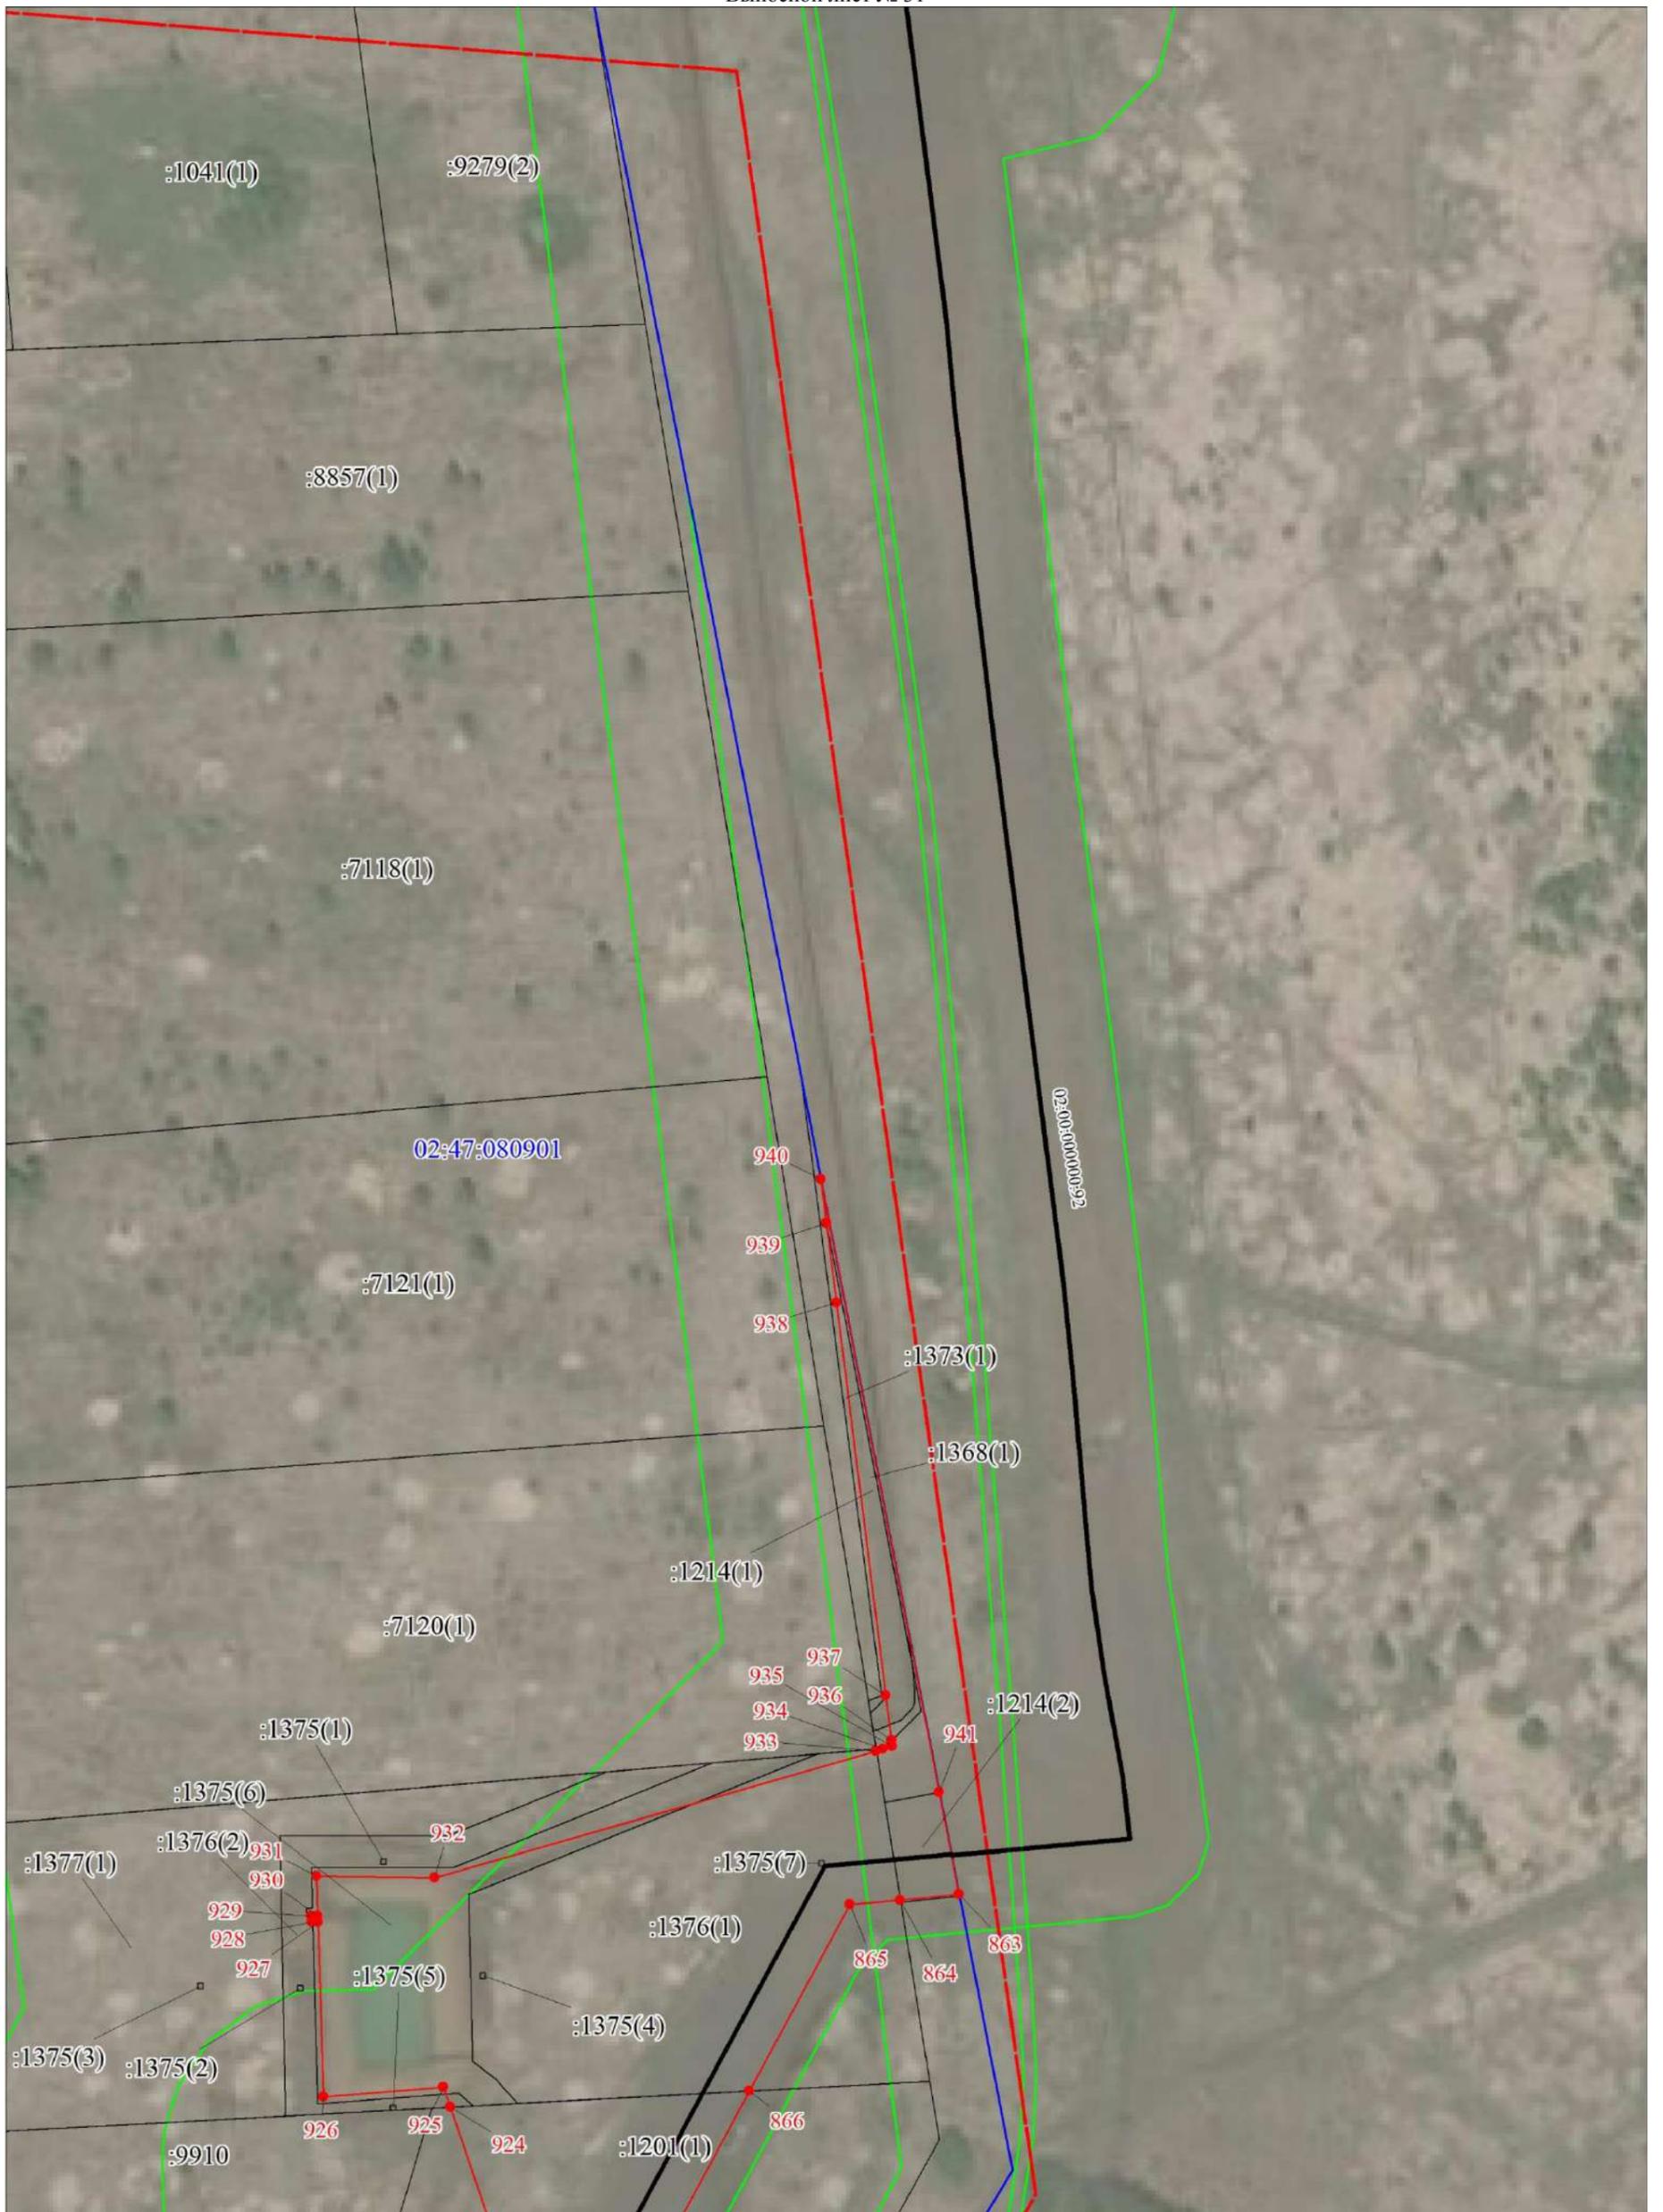


Масштаб 1:2000

Условные обозначения представлены на Обзорной схеме границ публичного сервитута

Схема расположения границ публичного сервитута

Выносной лист № 32

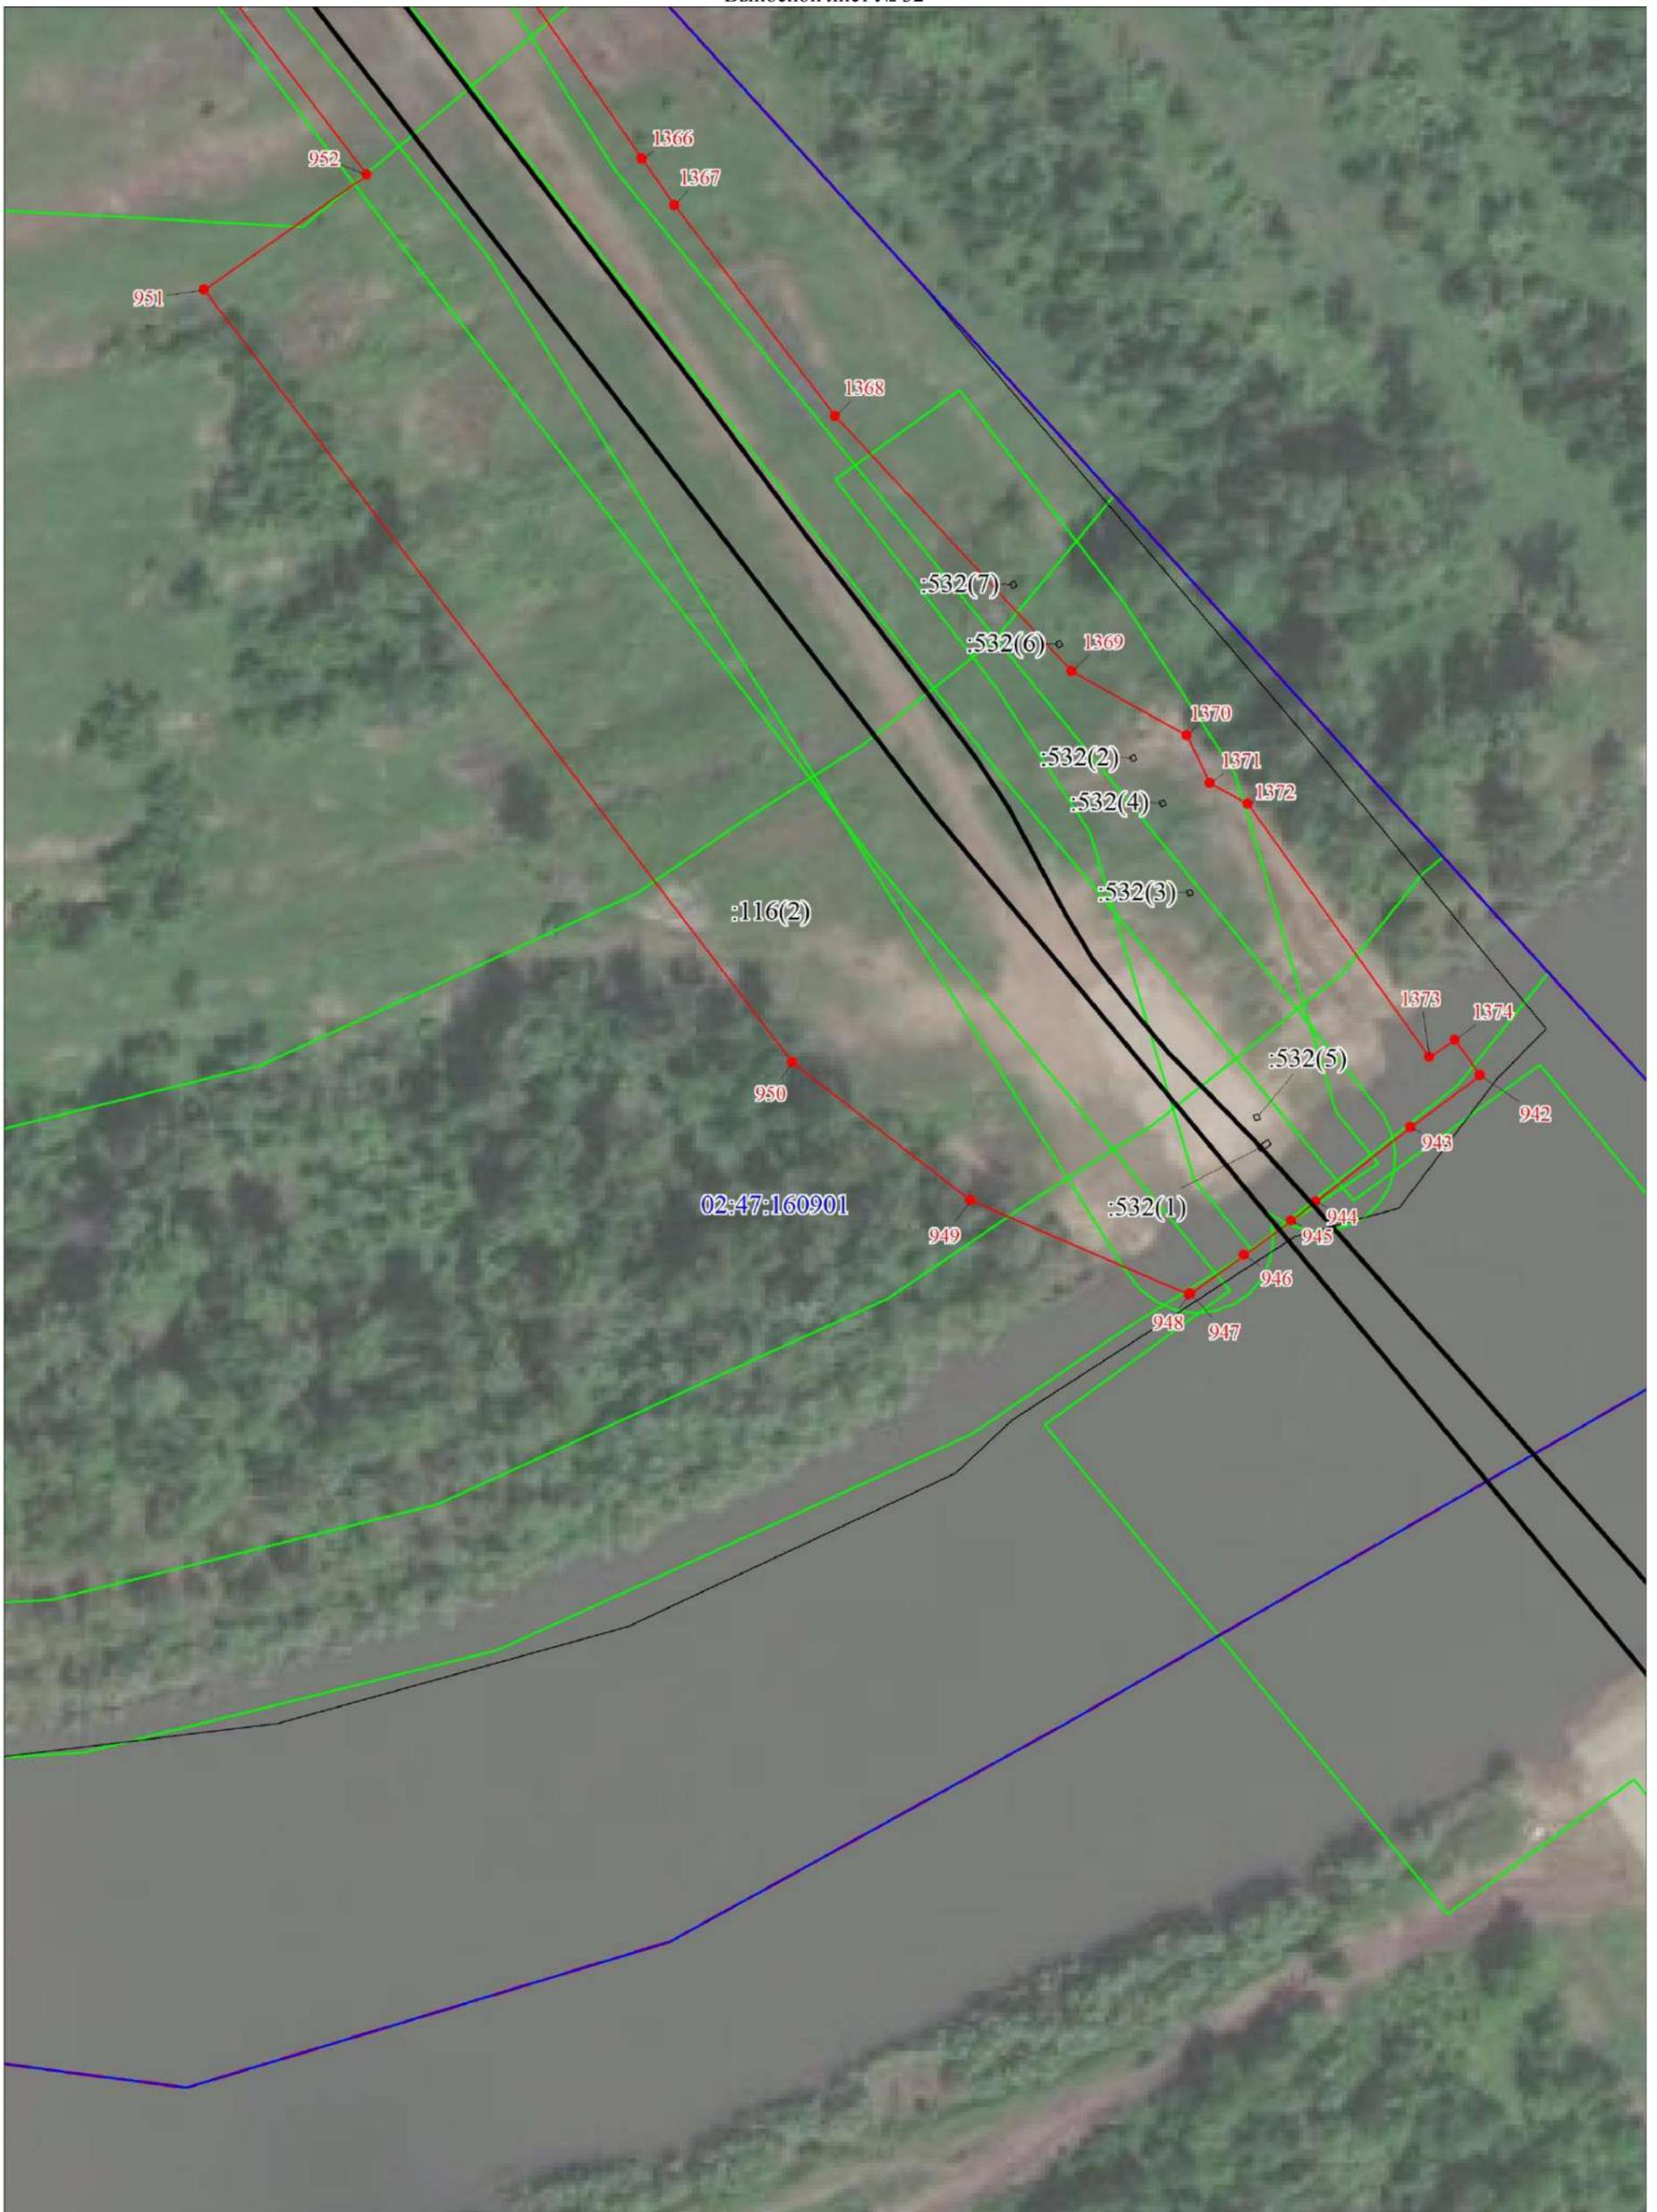

Масштаб 1:2000

Условные обозначения представлены на Обзорной схеме границ публичного сервитута

Схема расположения границ публичного сервитута

Выносной лист № 33




Масштаб 1:2000

Условные обозначения представлены на Обзорной схеме границ публичного сервитута

Схема расположения границ публичного сервитута

Выносной лист № 34

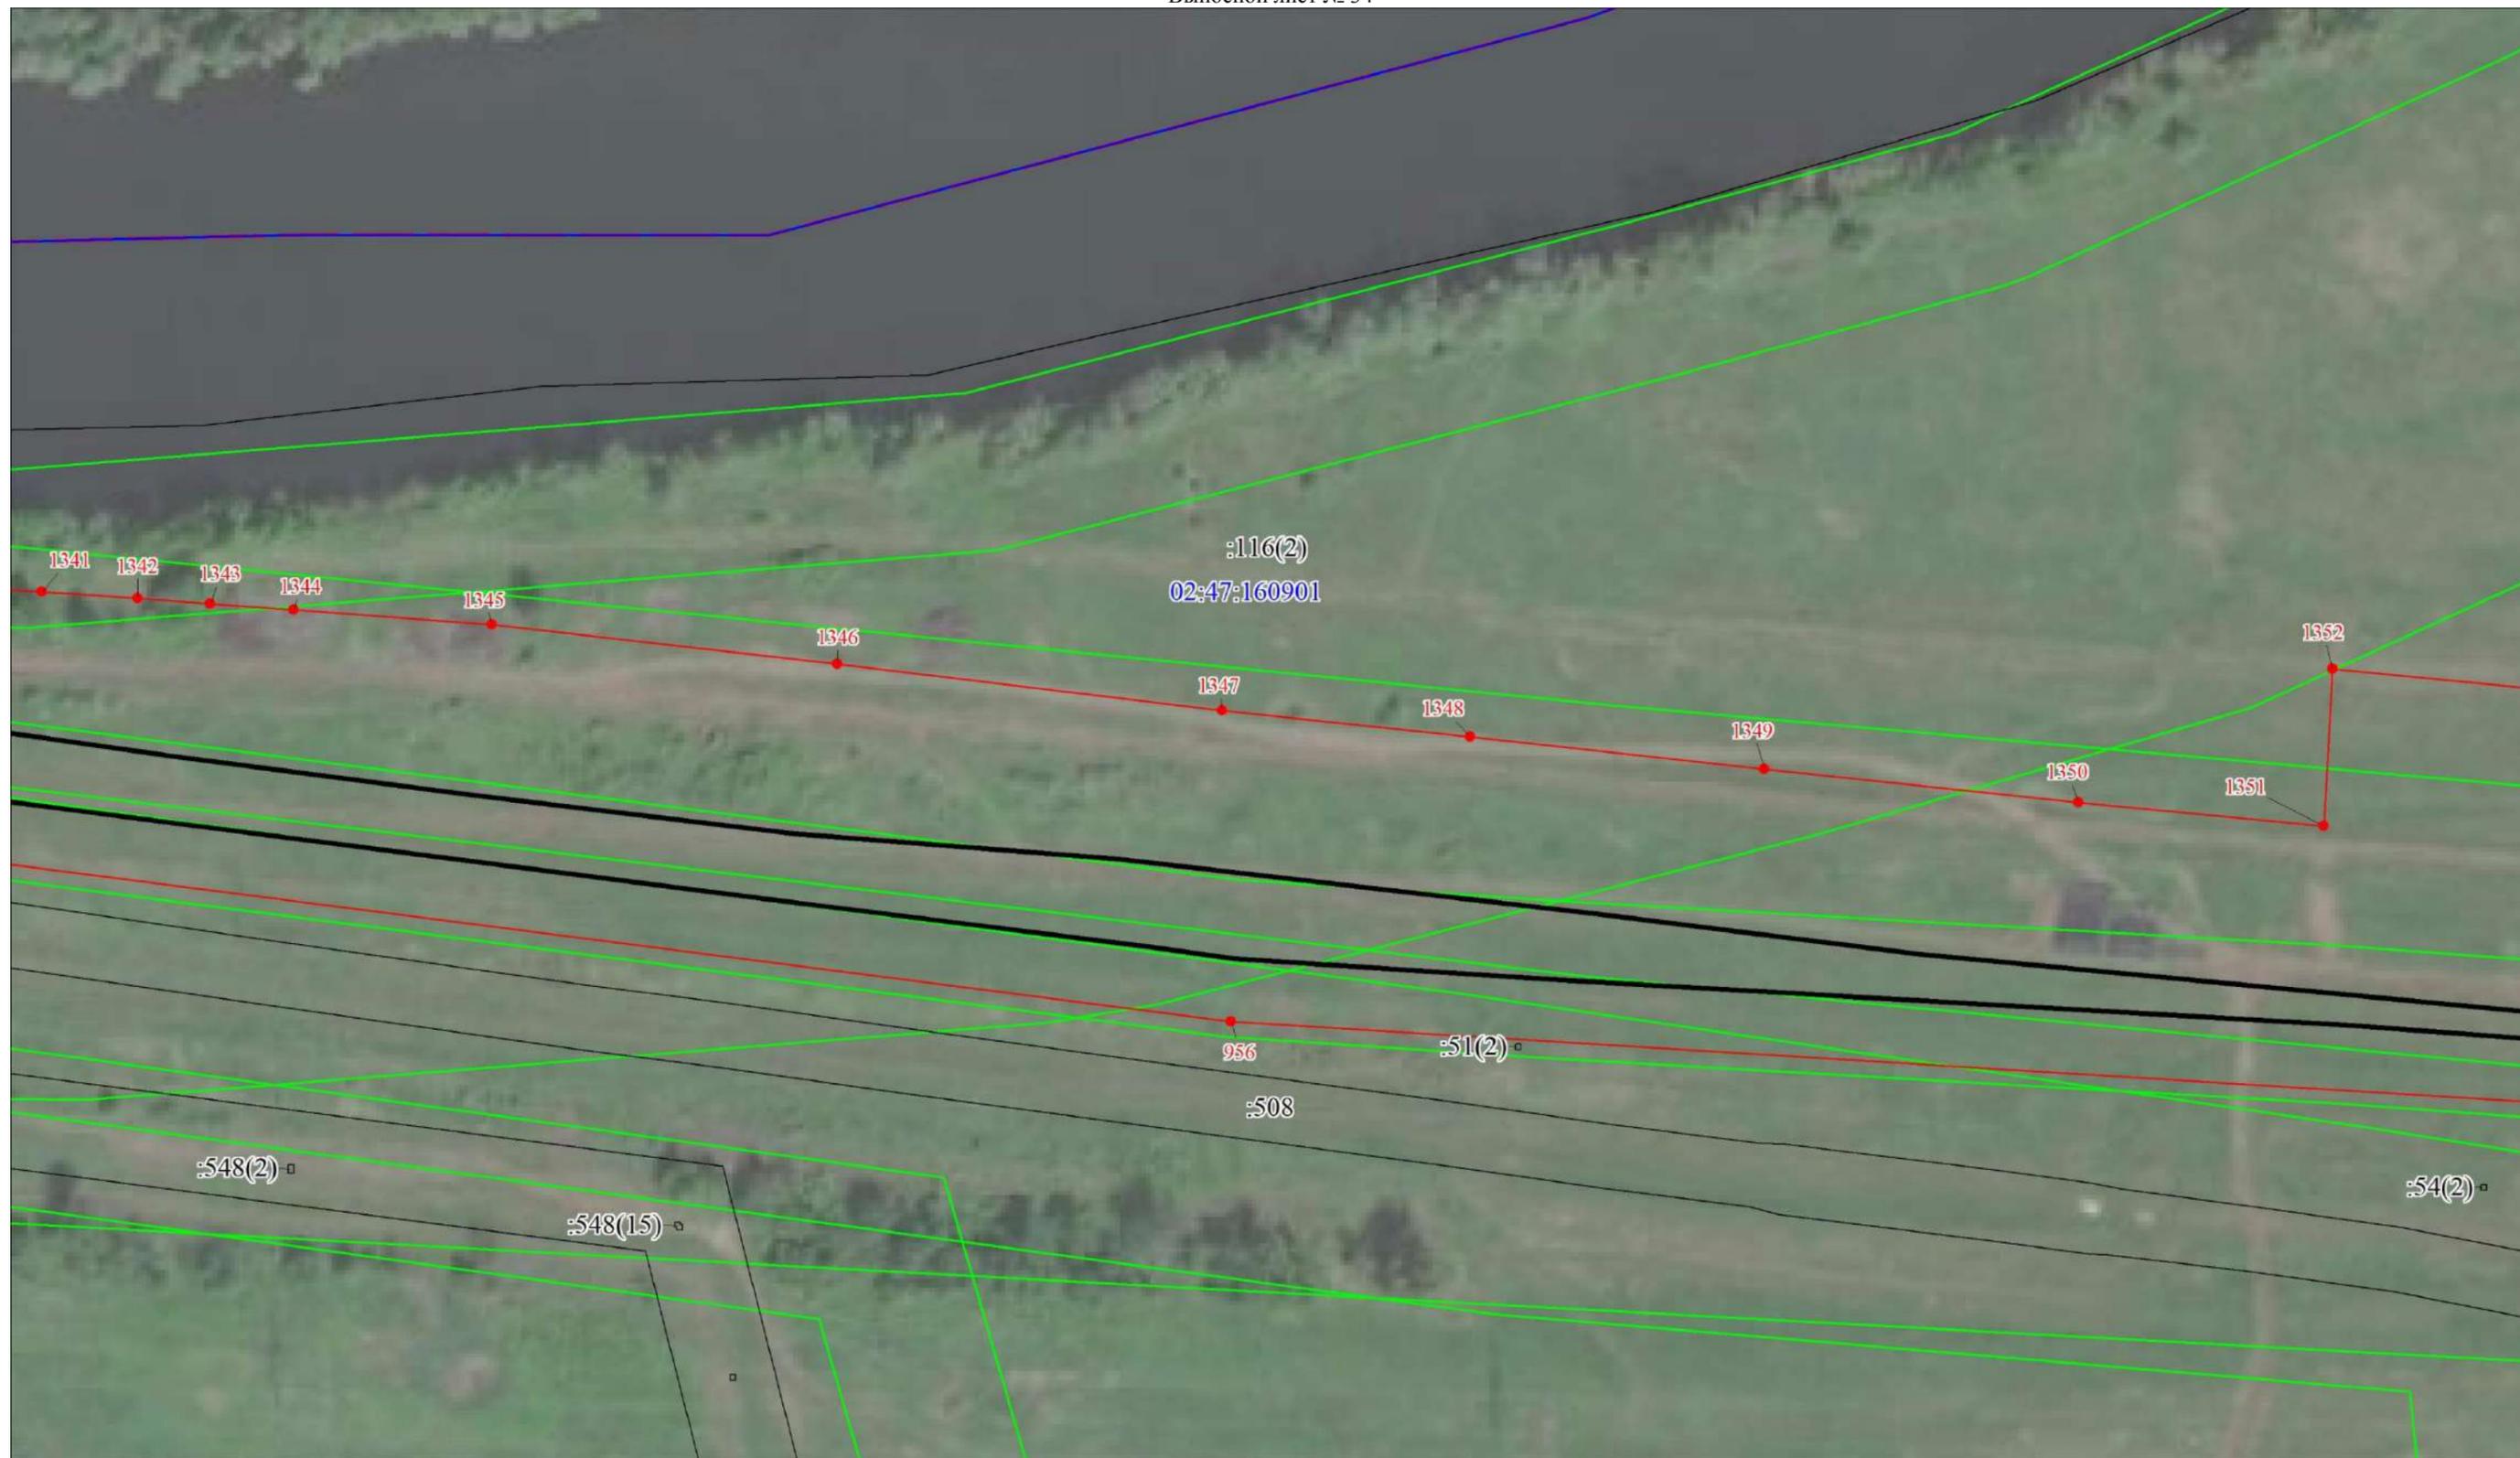

Масштаб 1:2000

Условные обозначения представлены на Обзорной схеме границ публичного сервитута

Схема расположения границ публичного сервитута

Выносной лист № 35



Масштаб 1:2000

Условные обозначения представлены на Обзорной схеме границ публичного сервитута

Схема расположения границ публичного сервитута

Выносной лист № 36




Масштаб 1:2000

Условные обозначения представлены на Обзорной схеме границ публичного сервитута

Схема расположения границ публичного сервитута

Выносной лист № 37

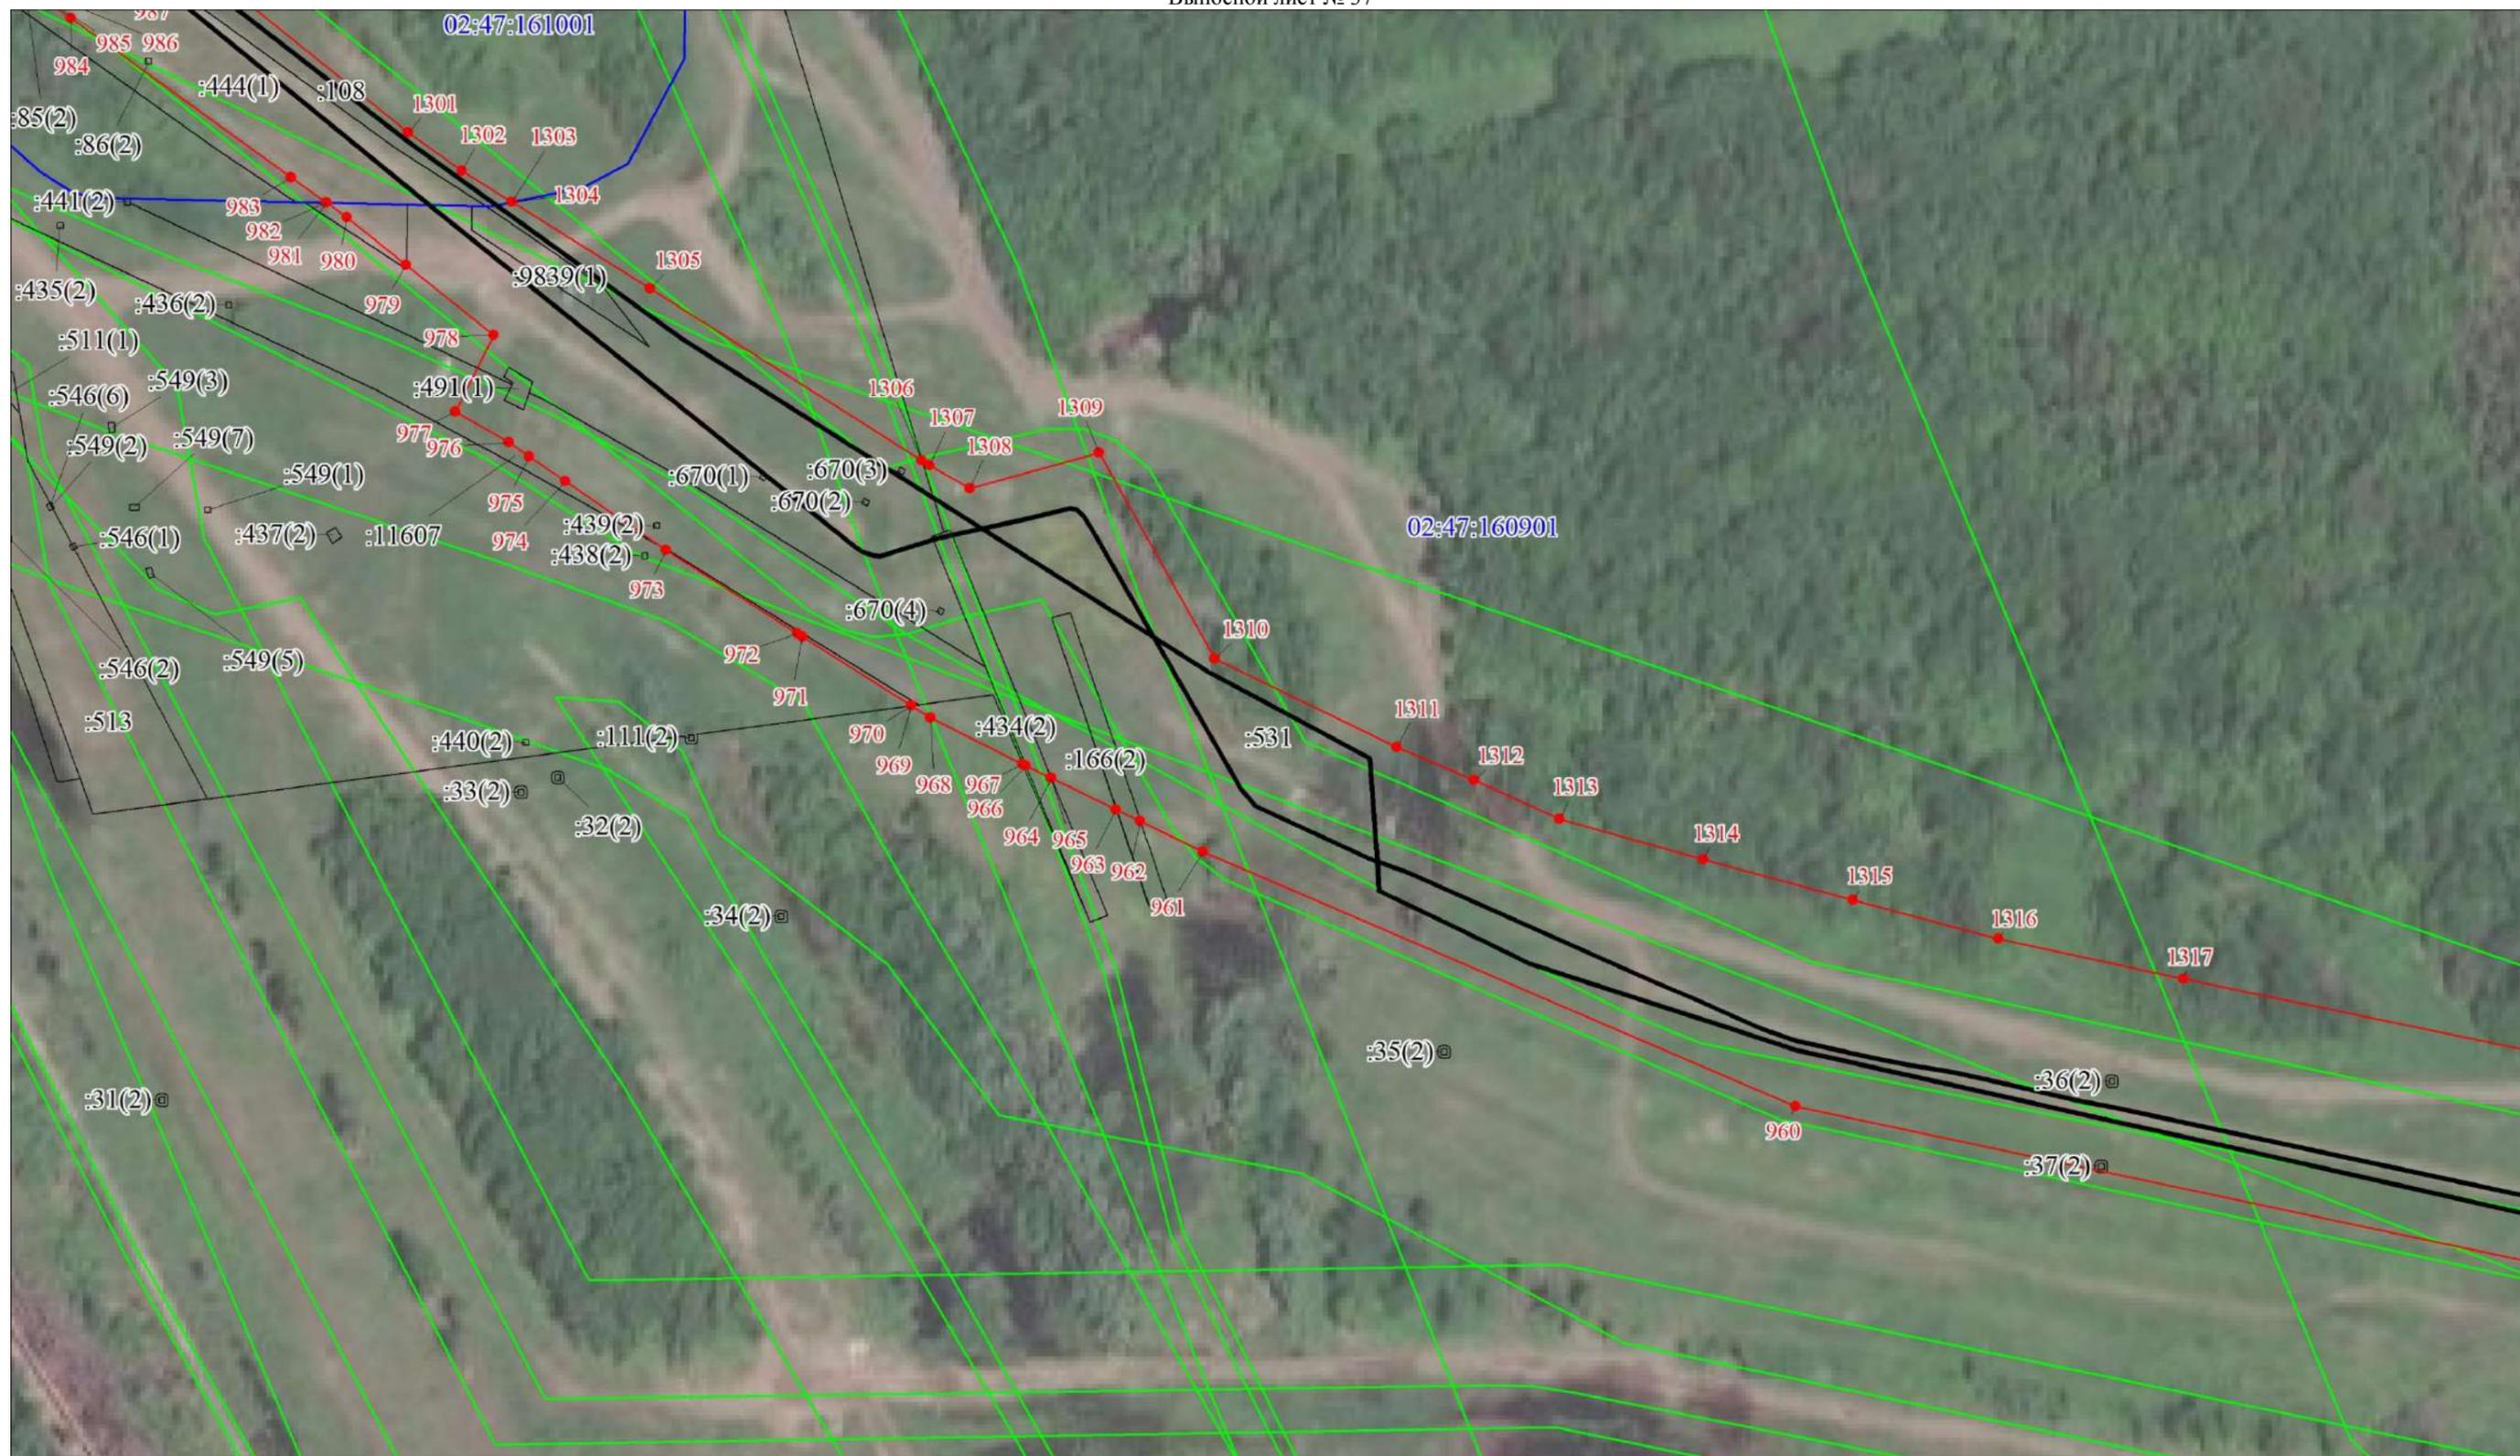

Масштаб 1:2000

Условные обозначения представлены на Обзорной схеме границ публичного сервитута

Схема расположения границ публичного сервитута

Выносной лист № 39



Масштаб 1:2000

Условные обозначения представлены на Обзорной схеме границ публичного сервитута

Схема расположения границ публичного сервитута

Выносной лист № 40



Масштаб 1:2000

Условные обозначения представлены на Обзорной схеме границ публичного сервитута

Схема расположения границ публичного сервитута

Выносной лист № 41



Масштаб 1:2000

Условные обозначения представлены на Обзорной схеме границ публичного сервитута

Схема расположения границ публичного сервитута

Выносной лист № 43



Масштаб 1:2000

Условные обозначения представлены на Обзорной схеме границ публичного сервитута



Масштаб 1:2000

Условные обозначения представлены на Обзорной схеме границ публичного сервитута

Схема расположения границ публичного сервитута

Выносной лист № 45




Масштаб 1:2000

Условные обозначения представлены на Обзорной схеме границ публичного сервитута

Схема расположения границ публичного сервитута

Выносной лист № 46

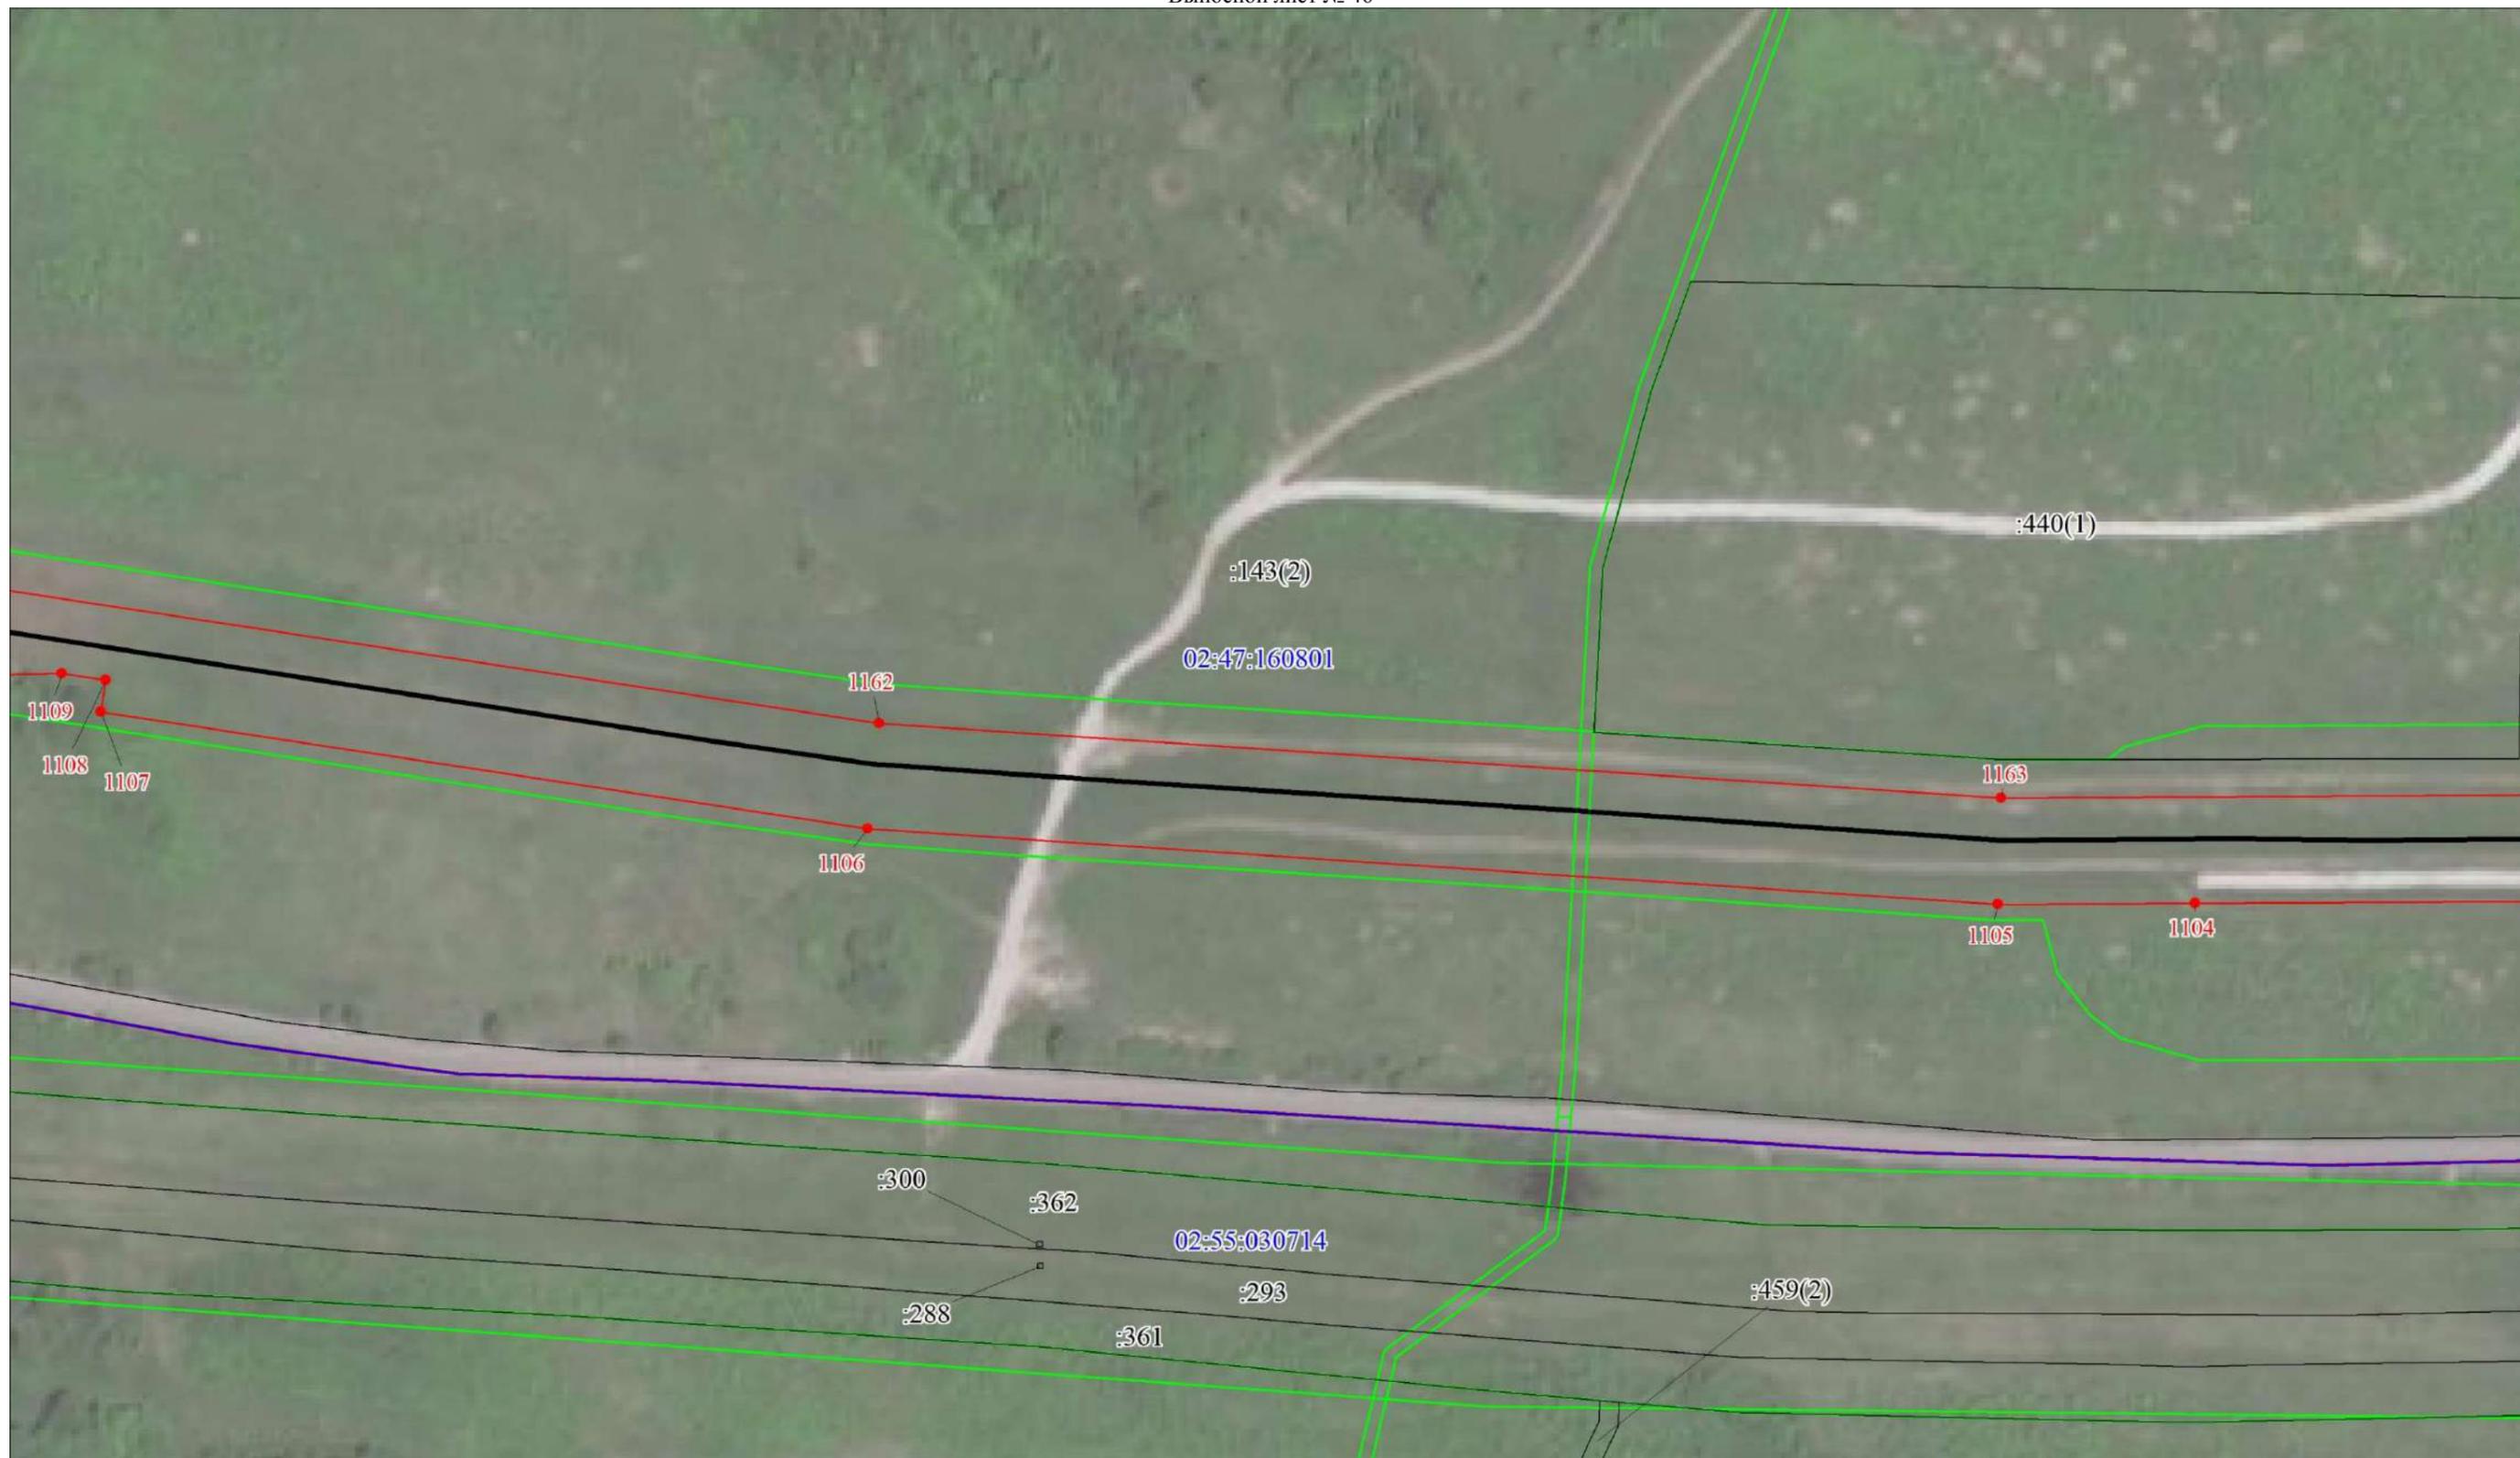


Масштаб 1:2000

Условные обозначения представлены на Обзорной схеме границ публичного сервитута

Схема расположения границ публичного сервитута

Выносной лист № 47

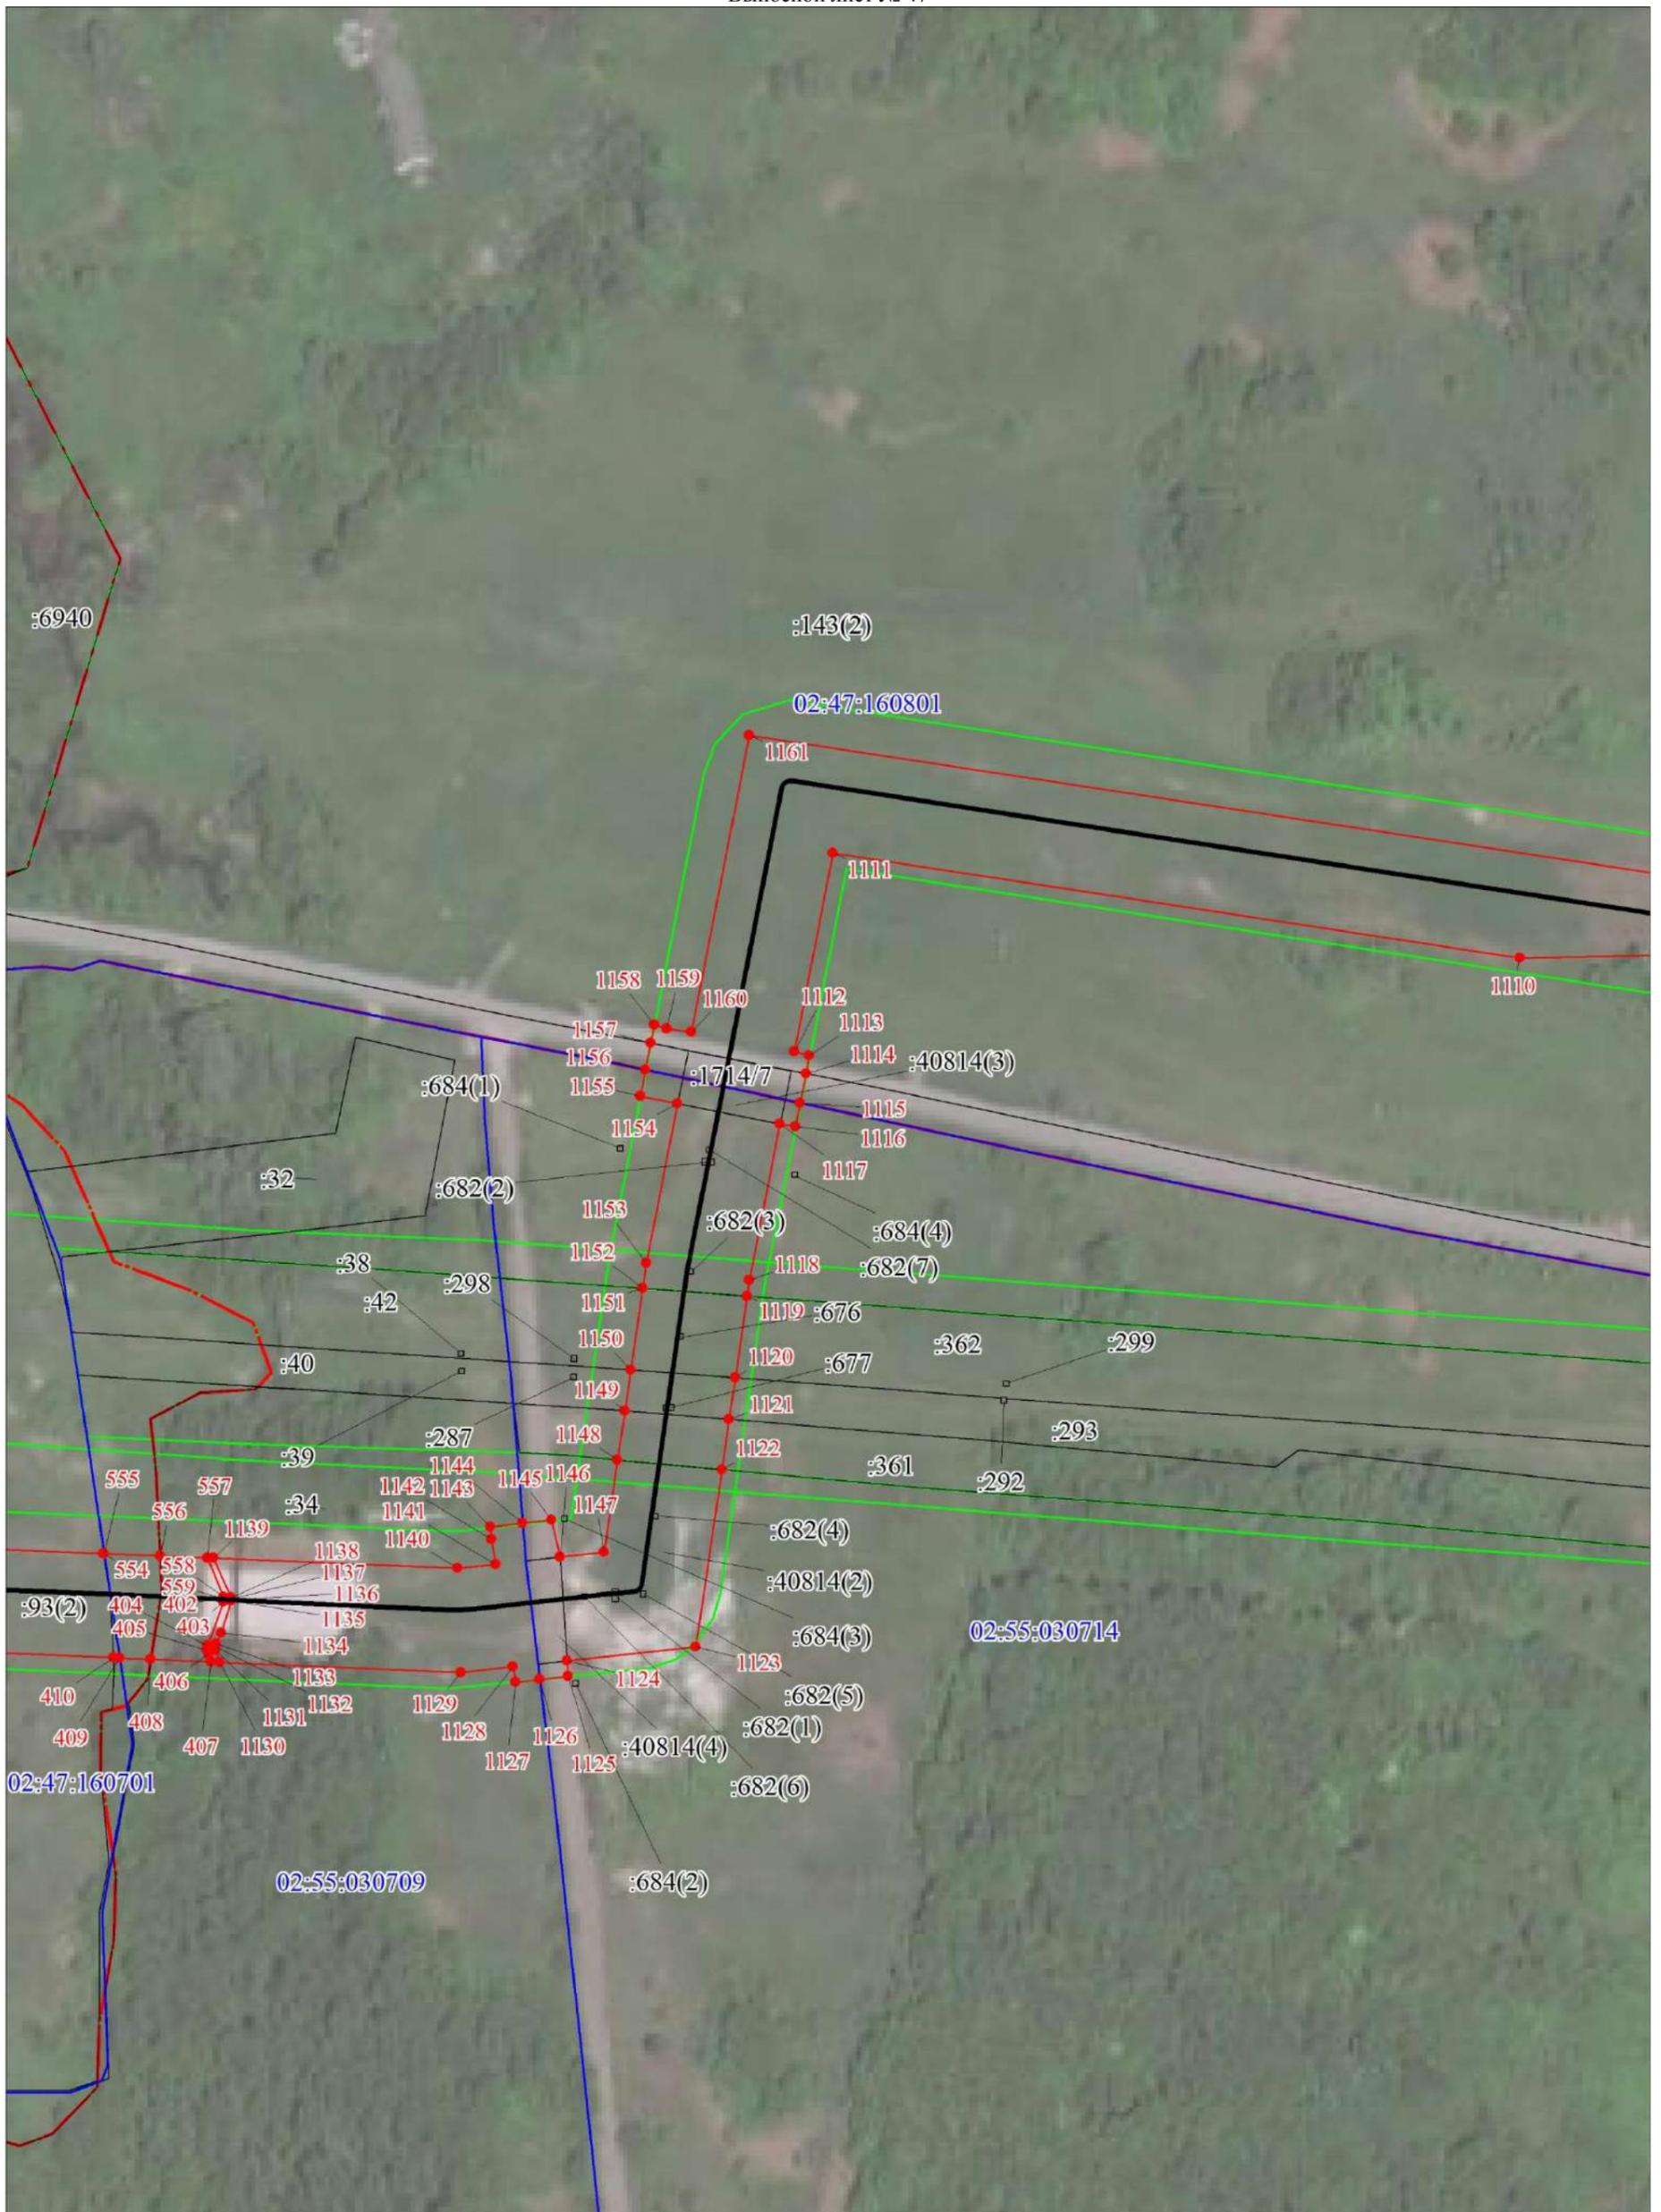


Масштаб 1:2000

Условные обозначения представлены на Обзорной схеме границ публичного сервитута

Схема расположения границ публичного сервитута

Выносной лист № 48

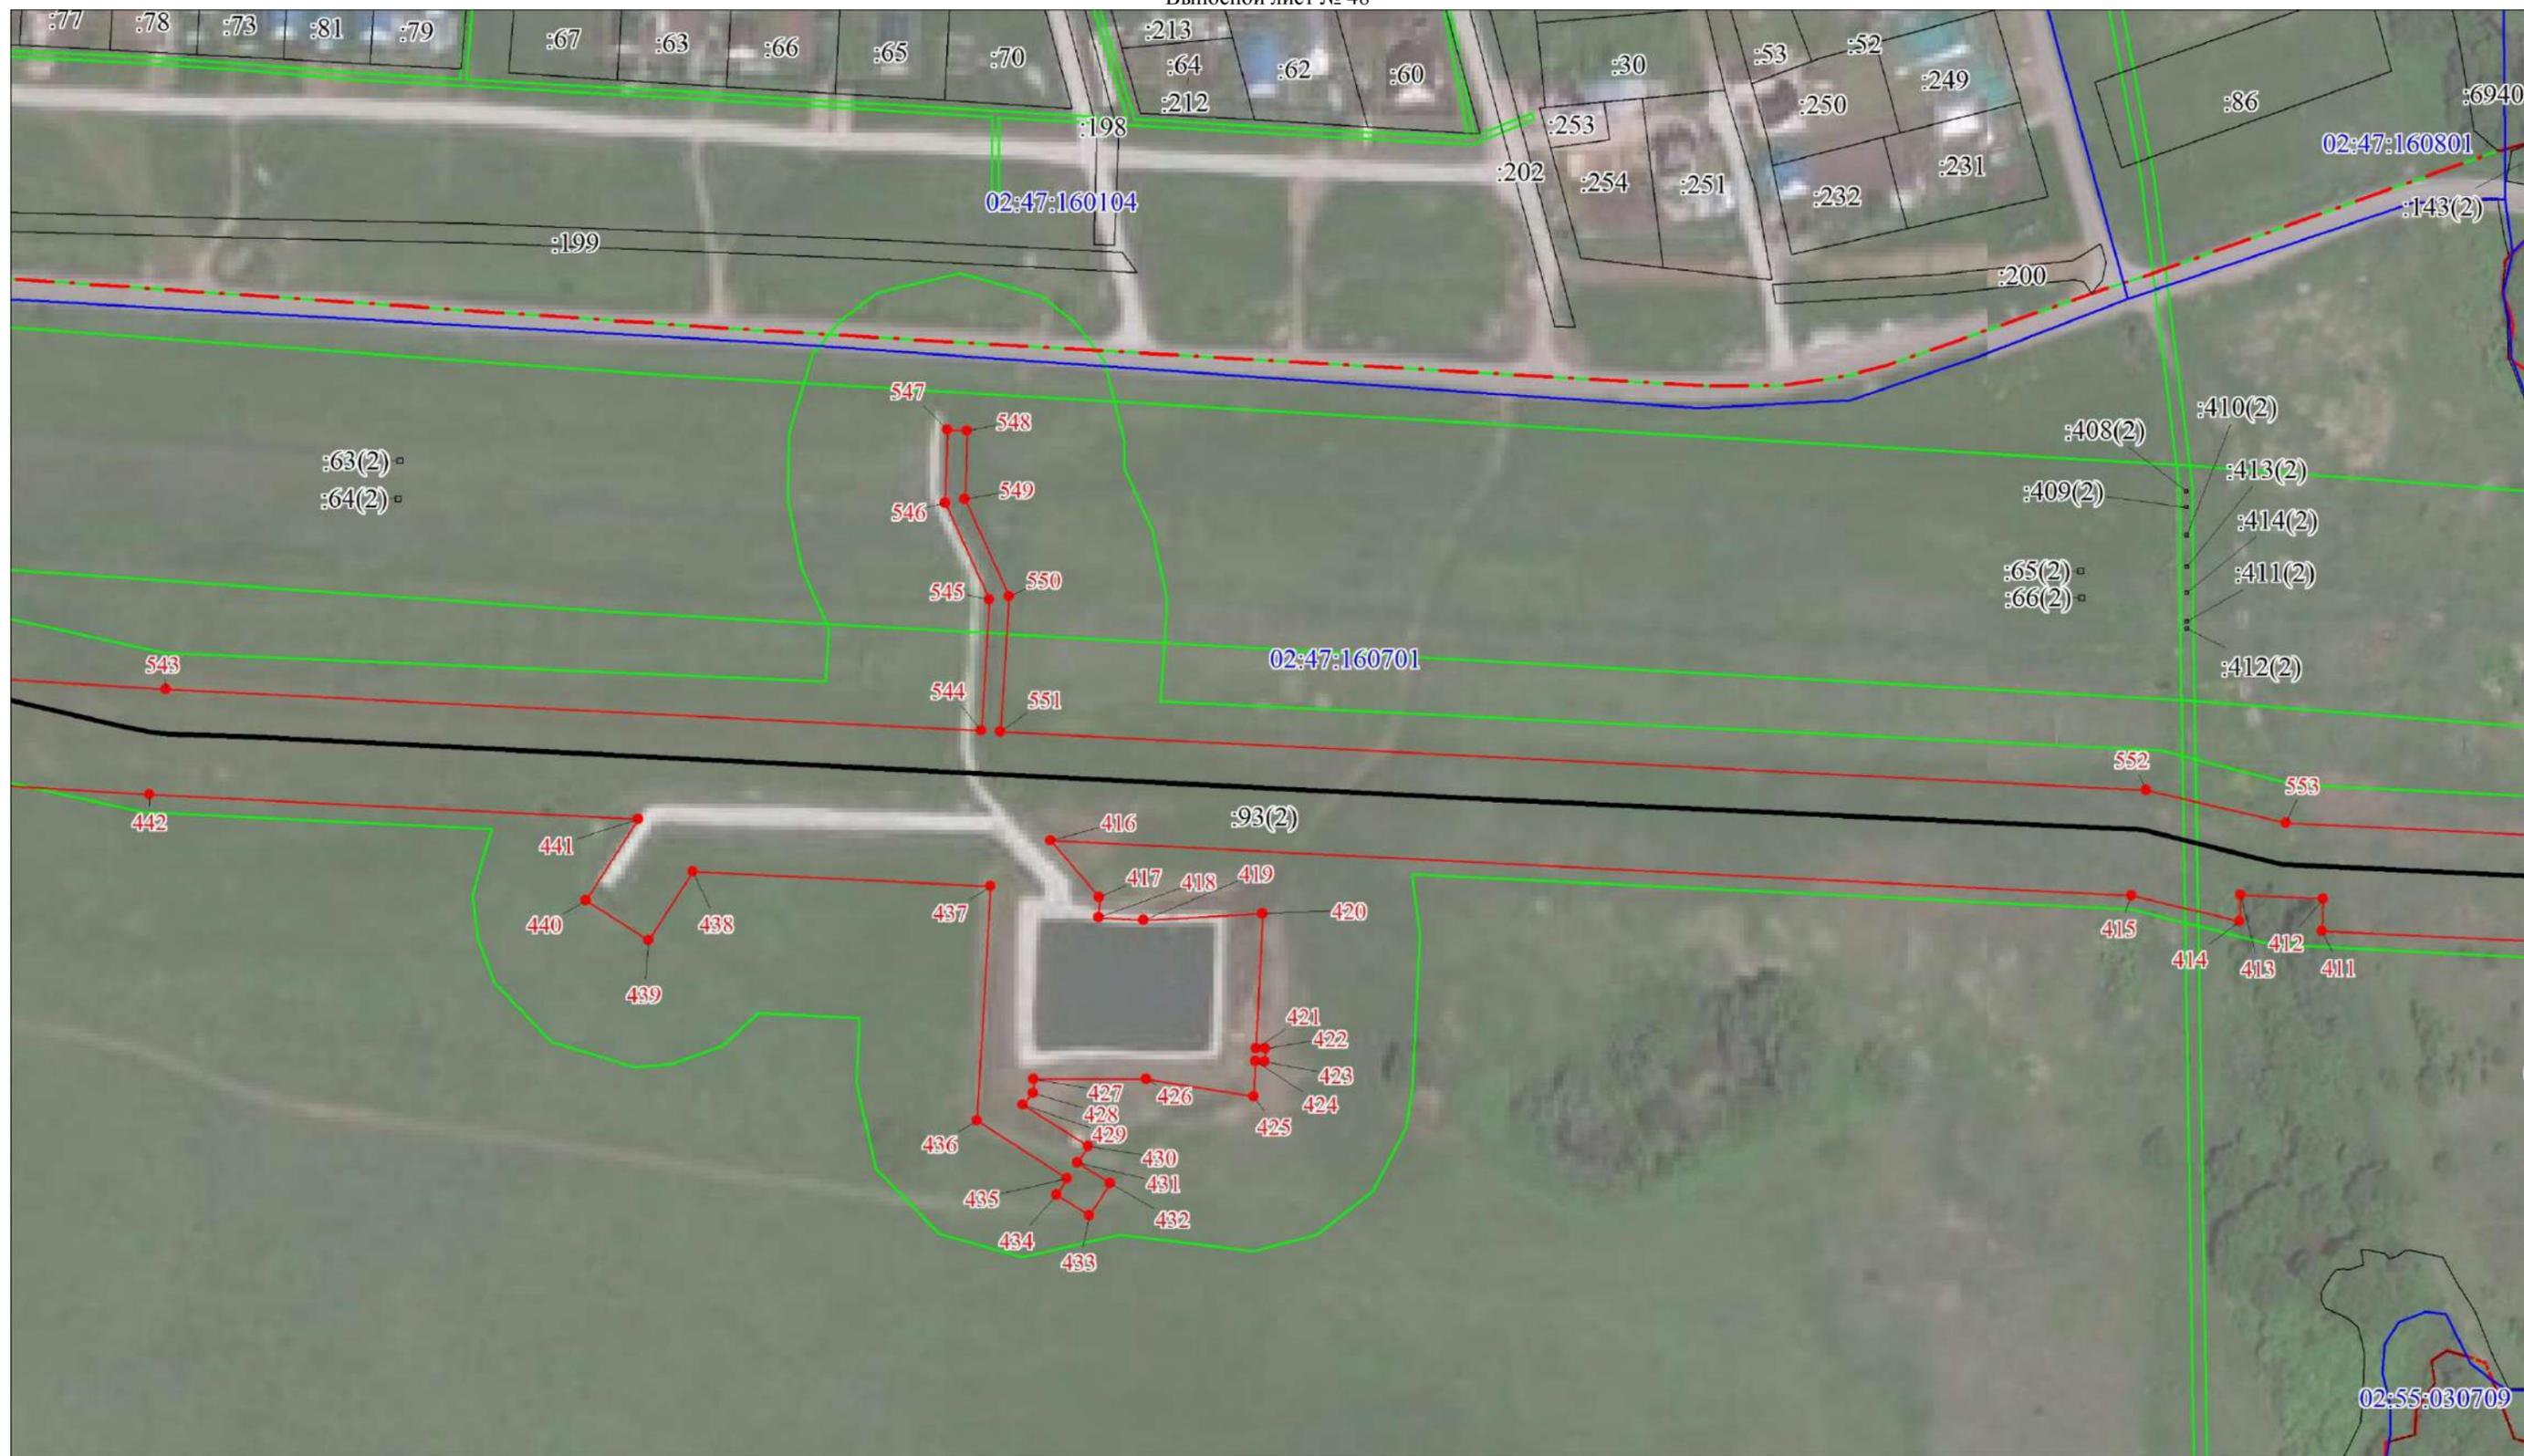

Масштаб 1:2000

Условные обозначения представлены на Обзорной схеме границ публичного сервитута

Схема расположения границ публичного сервитута

Выносной лист № 49



Масштаб 1:2000

Условные обозначения представлены на Обзорной схеме границ публичного сервитута

Схема расположения границ публичного сервитута

Выносной лист № 50




Масштаб 1:2000

Условные обозначения представлены на Обзорной схеме границ публичного сервитута

Схема расположения границ публичного сервитута

Выносной лист № 51

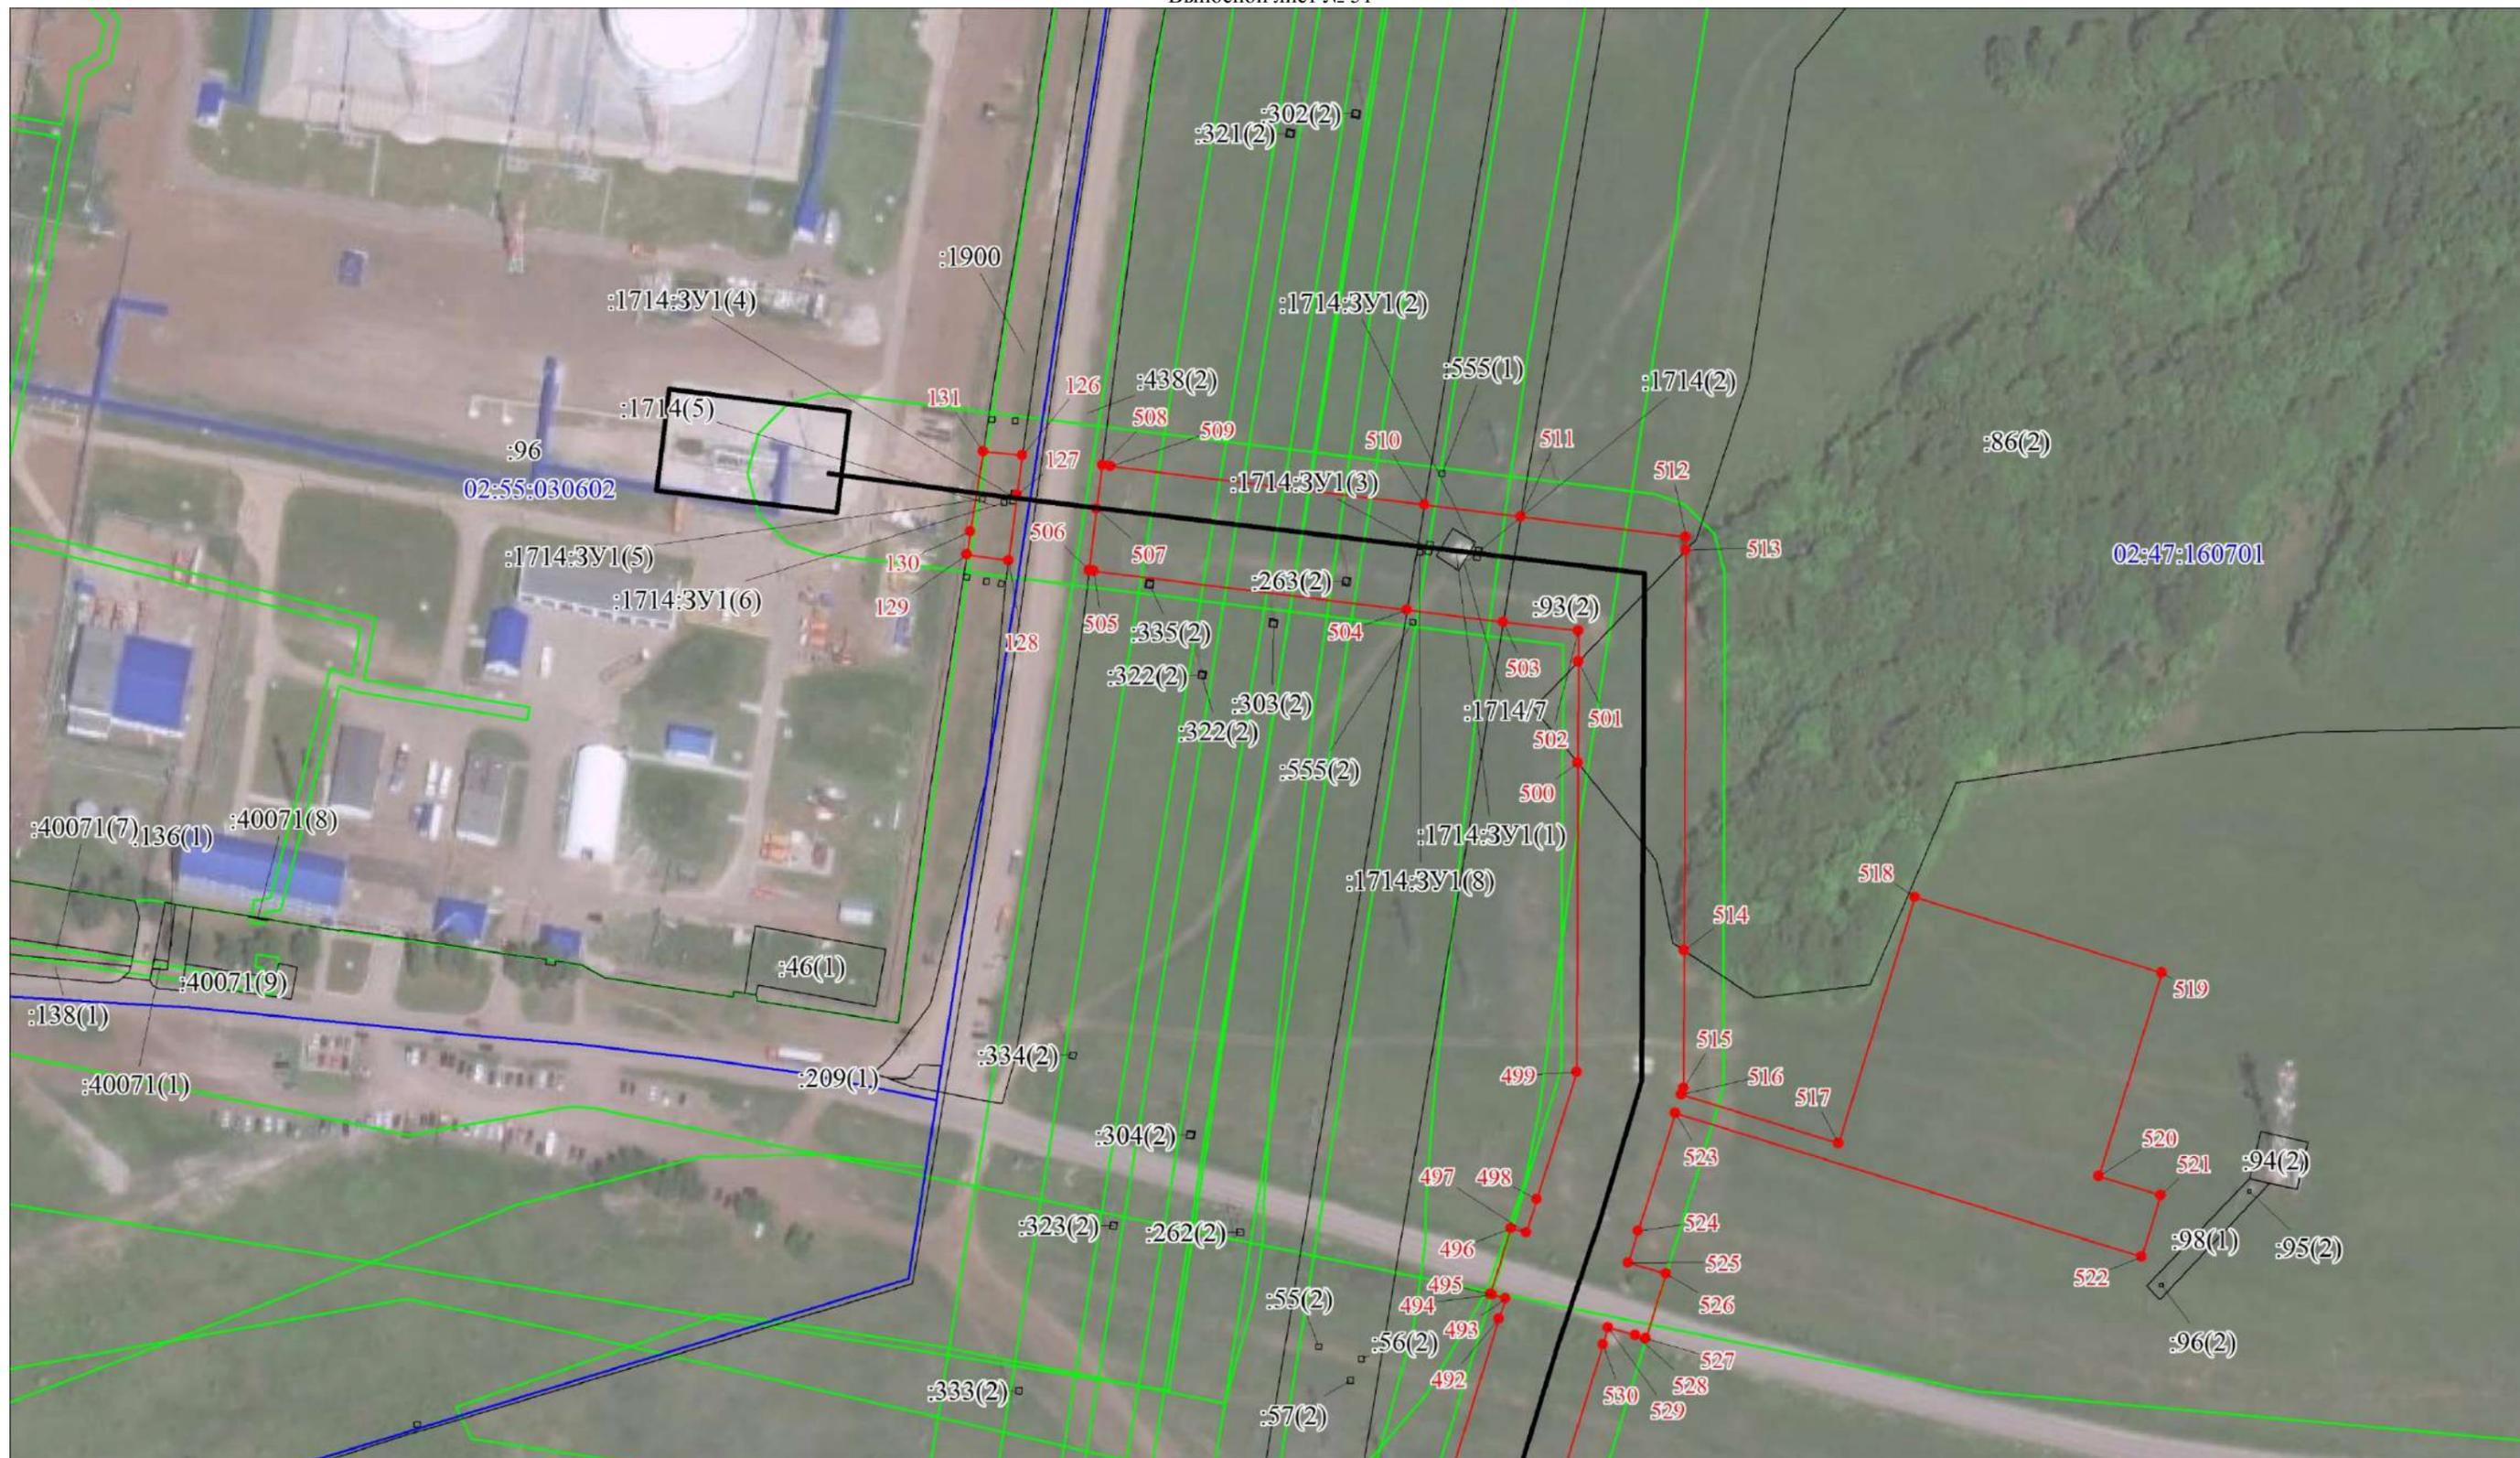

Масштаб 1:2000

Условные обозначения представлены на Обзорной схеме границ публичного сервитута