
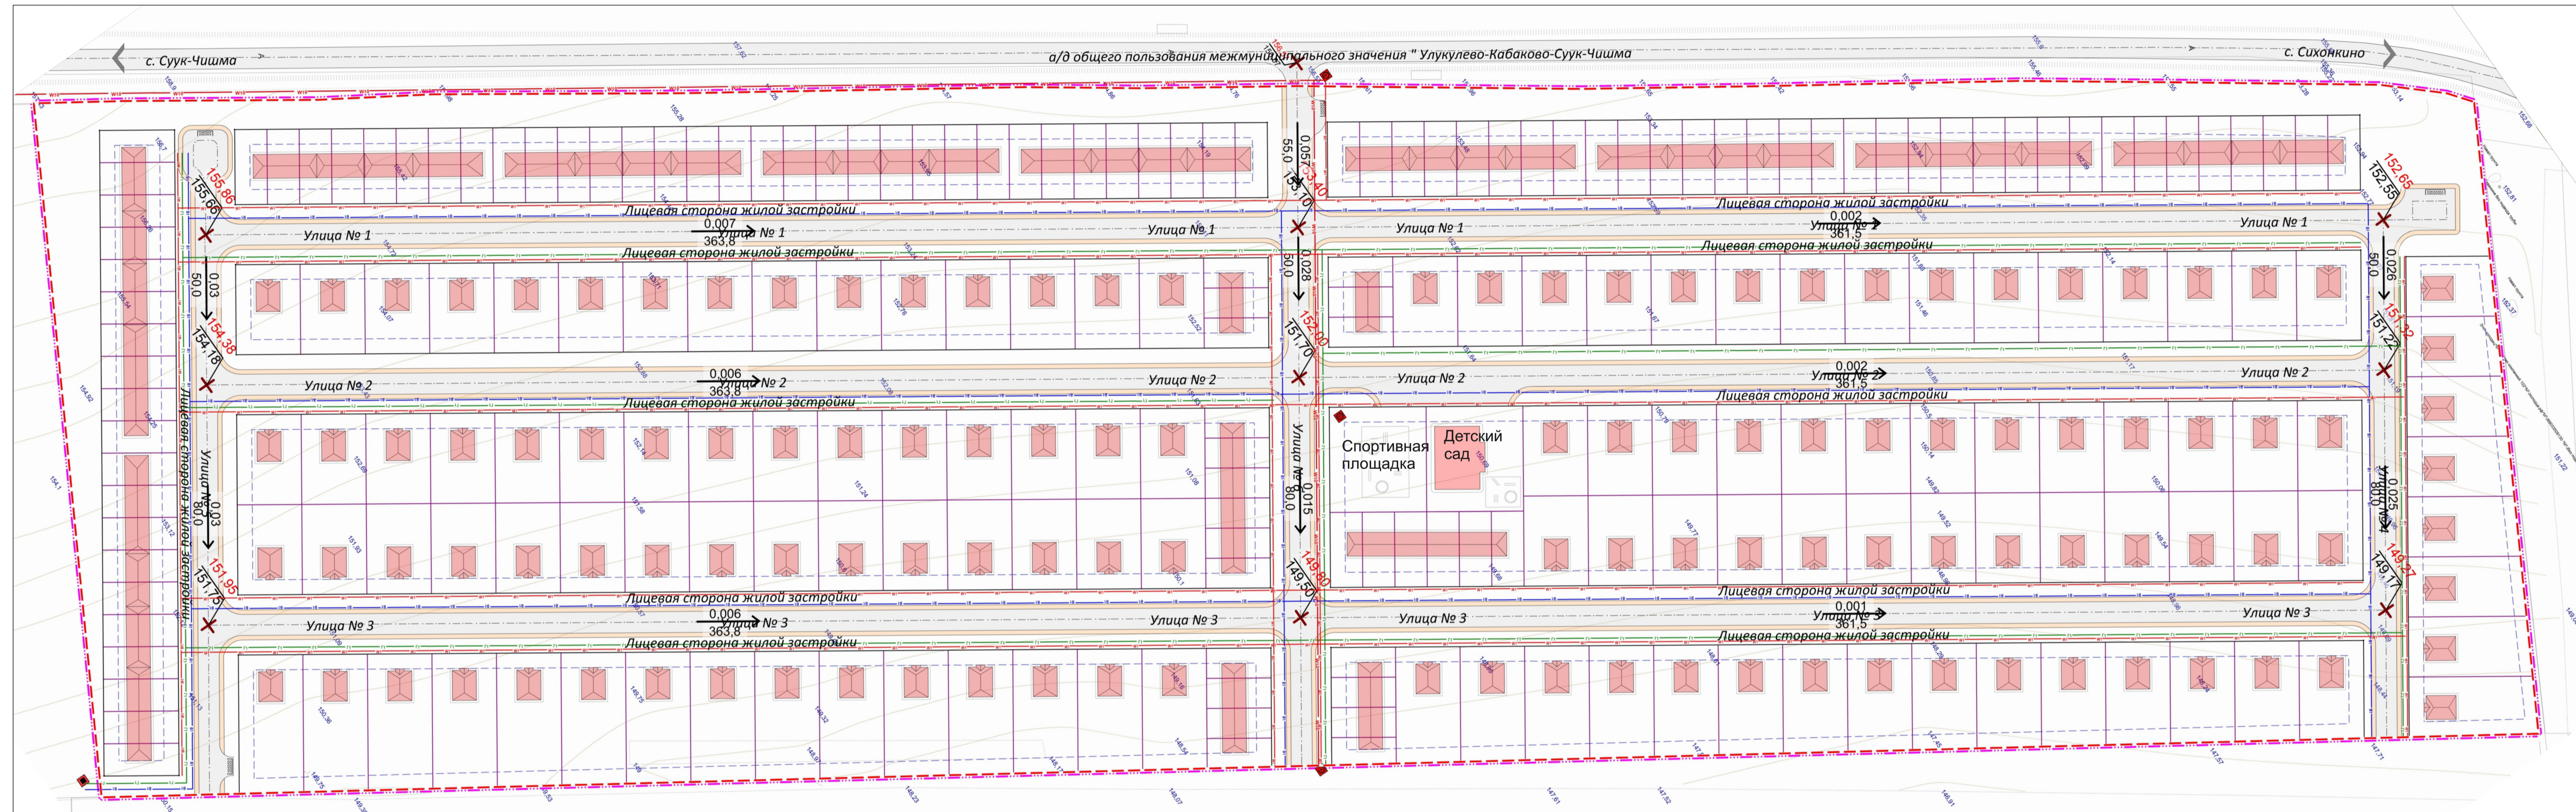


Проект планировки и проект межевания территории в части земельного участка 02:31:040601:474 расположенного в границах сельского поселения Подлубовский сельсовет муниципального района Кармаскалинский район Республики Башкортостан с подготовкой инженерных изысканий (с созданием топографической съемки).

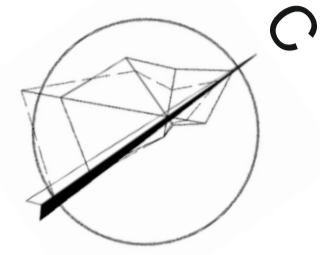

Условные обозначения:

| Границы: | |
|---|--------|
| Граница проекта планировки | |
| Граница населенного пункта планируемая | |
| Красные линии планируемые | |
| Линия регулирования застройки | |
| Границы существующих земельных участков | |
| Границы планируемых земельных участков | |
| Проектируемая отметка | 363,00 |
| Существующая отметка | 363,00 |
| Уклон, ‰ | 7,20 |
| Расстояние между точками, м | 45,12 |

Здания, сооружения, элементы благоустройства:

| | |
|---|--|
| Объект капитального строительства ИЖС | |
| Объект капитального строительства блокированной застройки | |
| Мусорные контейнеры | |

Инженерные сети:

| | |
|---|--|
| Планируемые линии электропередачи 0,4 кВ | |
| Планируемый газопровод распределительный низкого давления | |
| Планируемый водопровод | |
| Планируемая трансформаторная подстанция | |
| Пункт редуцирования газа (ПРГ) | |

Согласовано

Имя, № подл. Подп. и дата. Ваам. инв. №